


PRACE NAPRAWCZE  
W BUDYNKU HALI SPORTOWEJ  
PRZY SP 189  
PRZY UL. 2-CH MIECZY 5  
W WARSZAWIE

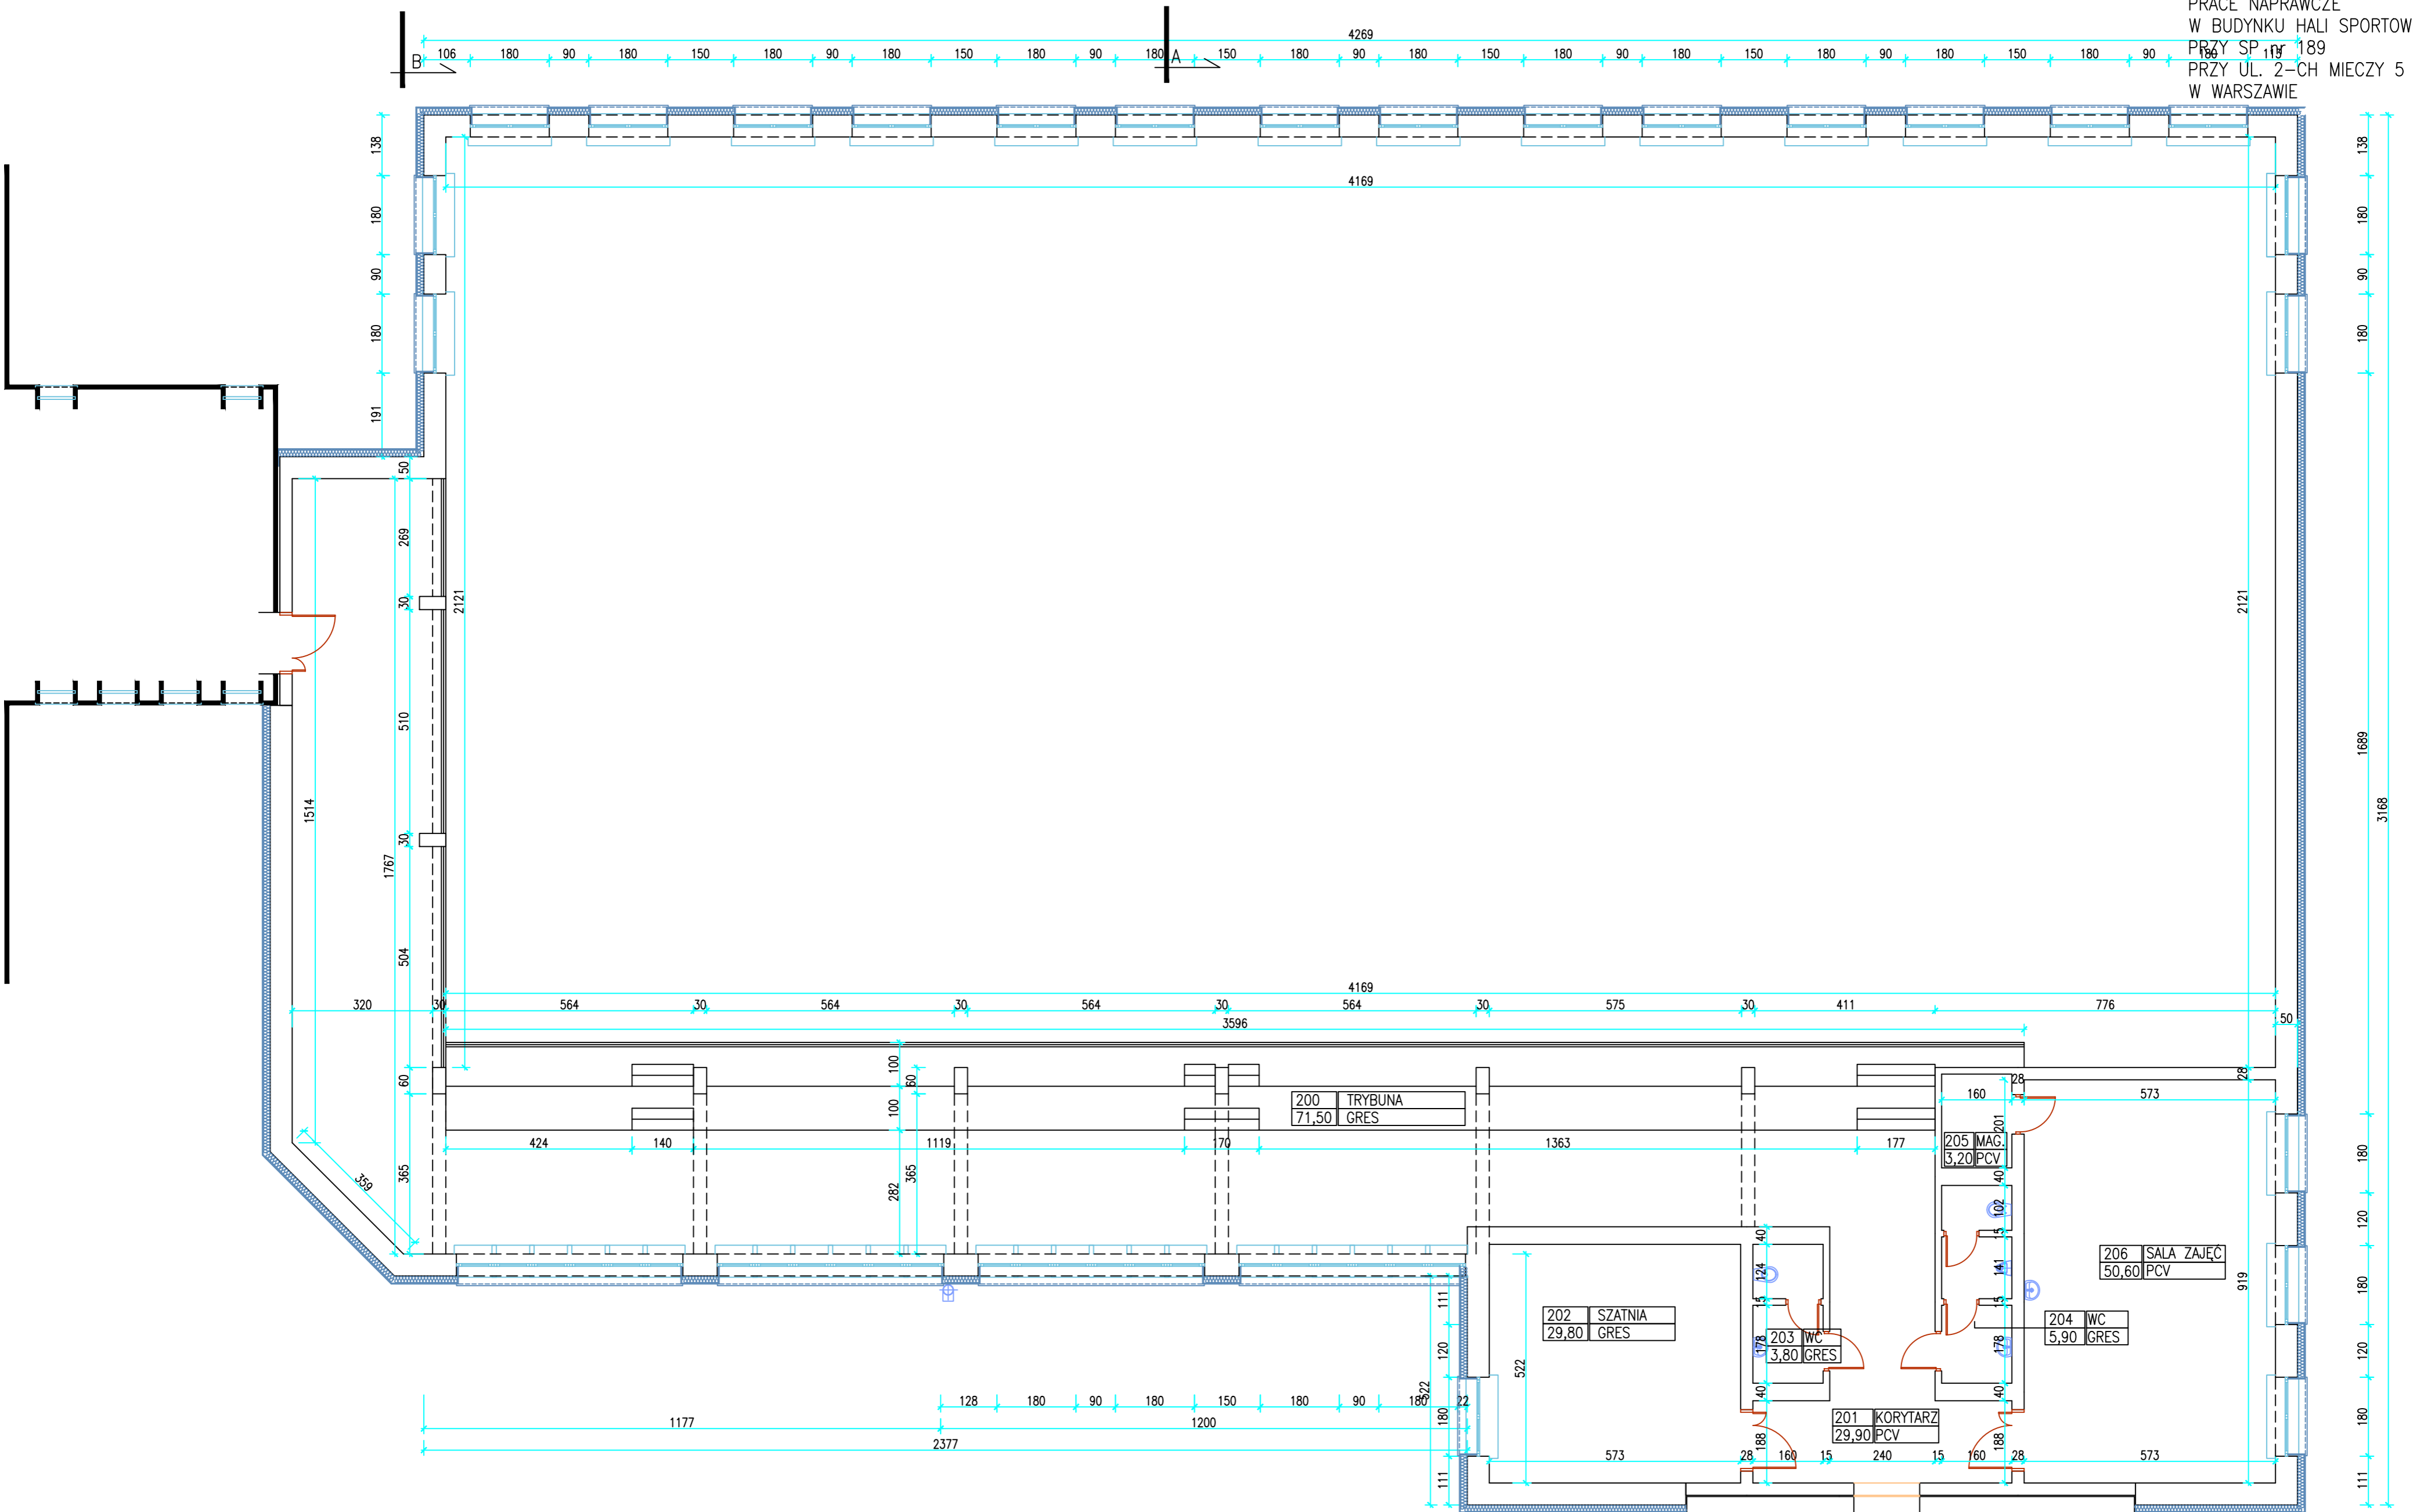

LEGENDA OZNACZEŃ



ŚCIANY DOCIEPLONE STYROPIANEM  
EPS 040, grubość 15,0cm,  
PONIŻEJ TERENU i COKÓŁ POLISTYREN EKSTUDOWANY  
LUB STYROPIAN FUNDAMENT 035 grubość 10,0cm

RZUT PIĘTRA  
SKALA 1 : 100

PRACOWNIA PROJEKTOWA MGR INŻ. ARCH. L. BUBIENIA OS -BIŁE KOMOROW UL. KOTONSKIEGO 1	TRZECI PRACE NAPRAWCZE W BUDYNKU HALI SPORTOWEJ PRZY SP nr 189 PRZY UL. 2-CH MIECZY 5 W W-WE	STADIUM PROJEKT WYKONAWCZY	4
	RZUT PIĘTRA	SKALA 1:100	
PROJEKTOWAŁ	MGR INŻ. ARCH. LESŁAW BUBIENEC NR UPR ST 897-88	DATA 11.2019	PODPIS
SPRAWDZIŁ			