


UWAGI WYKONAWCZE:

- detale snycerskie wykonać na wzór detali w Balkonie 01
- łączenie elementów konstrukcyjnych na czopy, gwoździe i kotwy lub obejmy stalowe
- należy wykorzystać istniejące gniazda i wnęki w murze celem powtórzonego oparcia krokwi i belek stropowych


WSZYSTKIE ELEMENTY DREWNIANE MALOWANE NA KOLOR BRAZOWY RAL8011

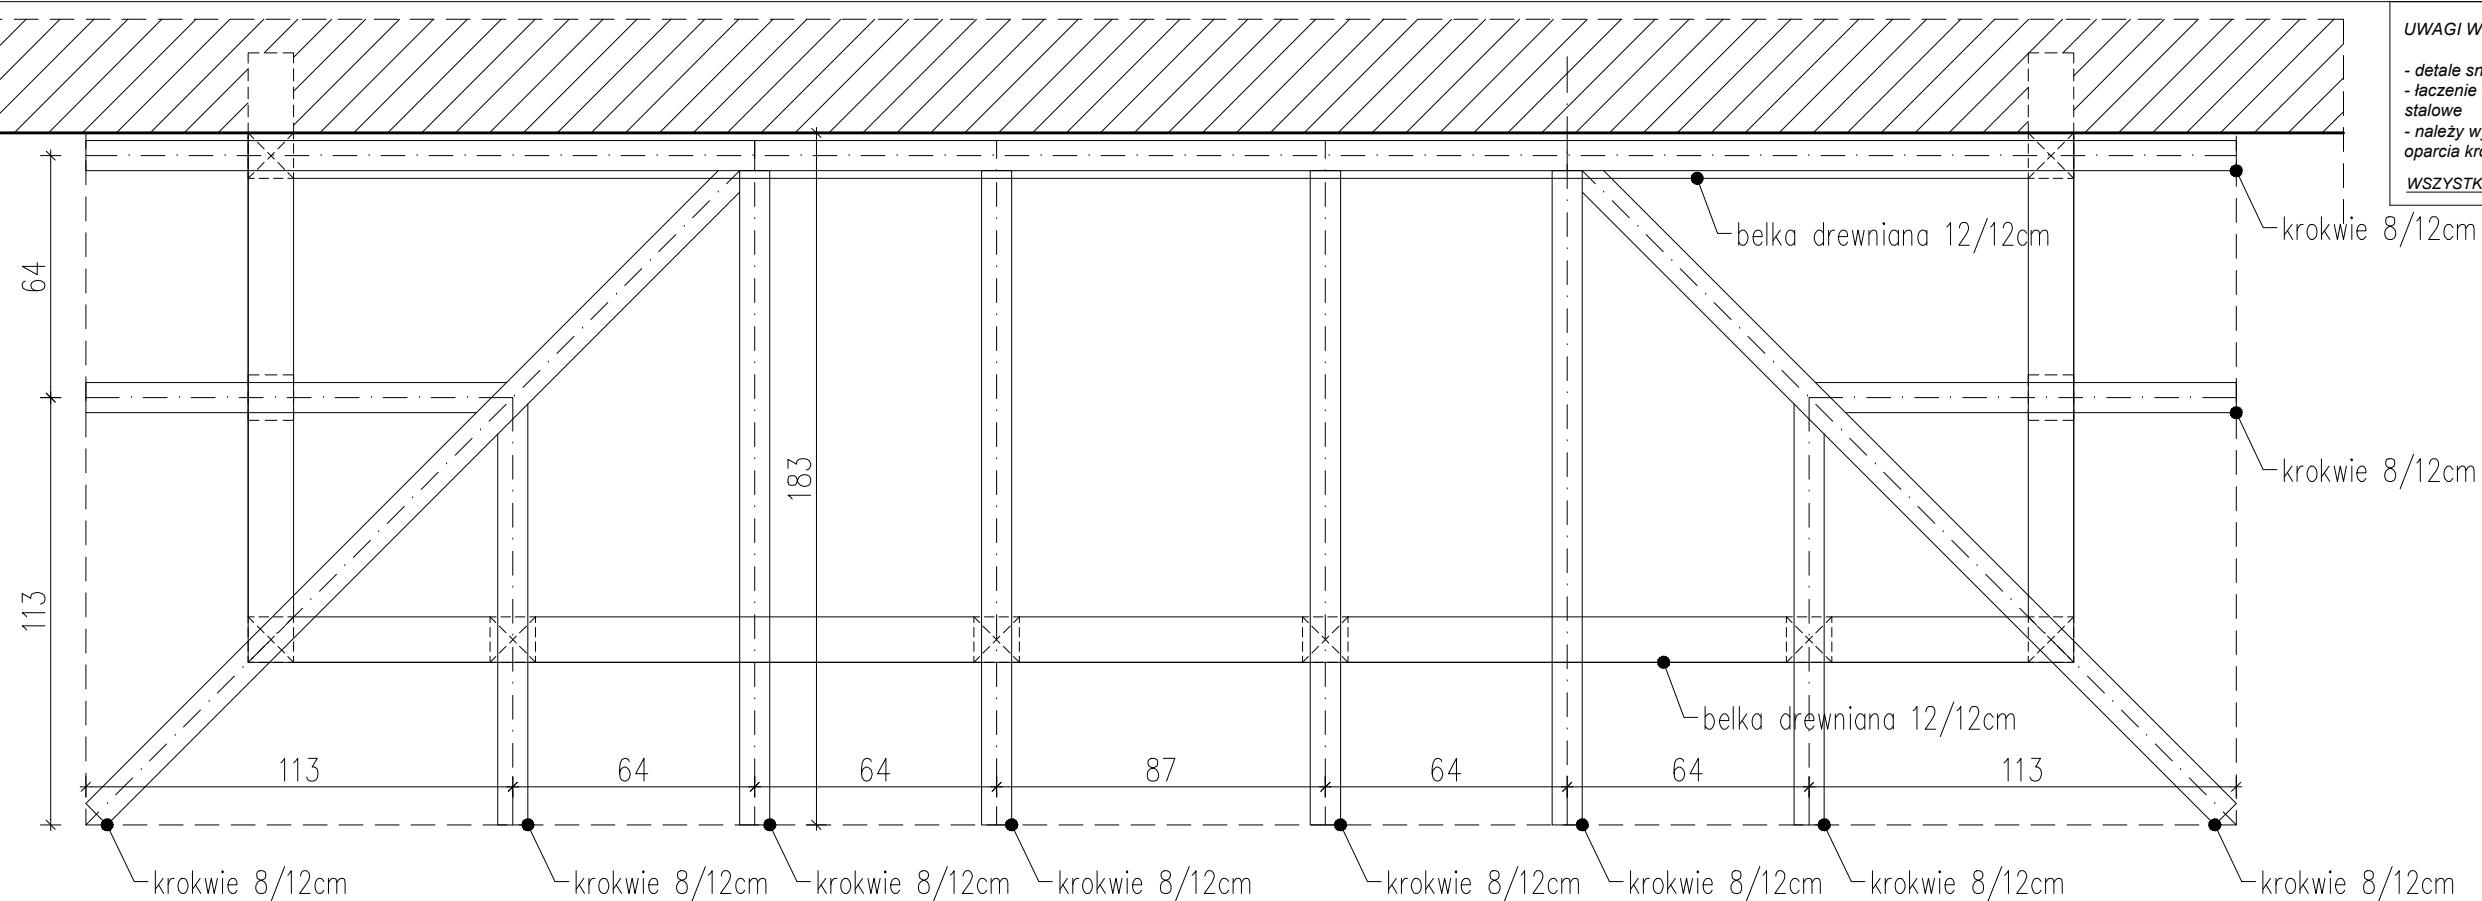

UWAGA! ZAKOŃCZENIA KROKWI WYKONIAĆ ZGODNIE Z ORYGINALNYMI WYKROJAMI

1 Rzut więźby

Scale: 1:25

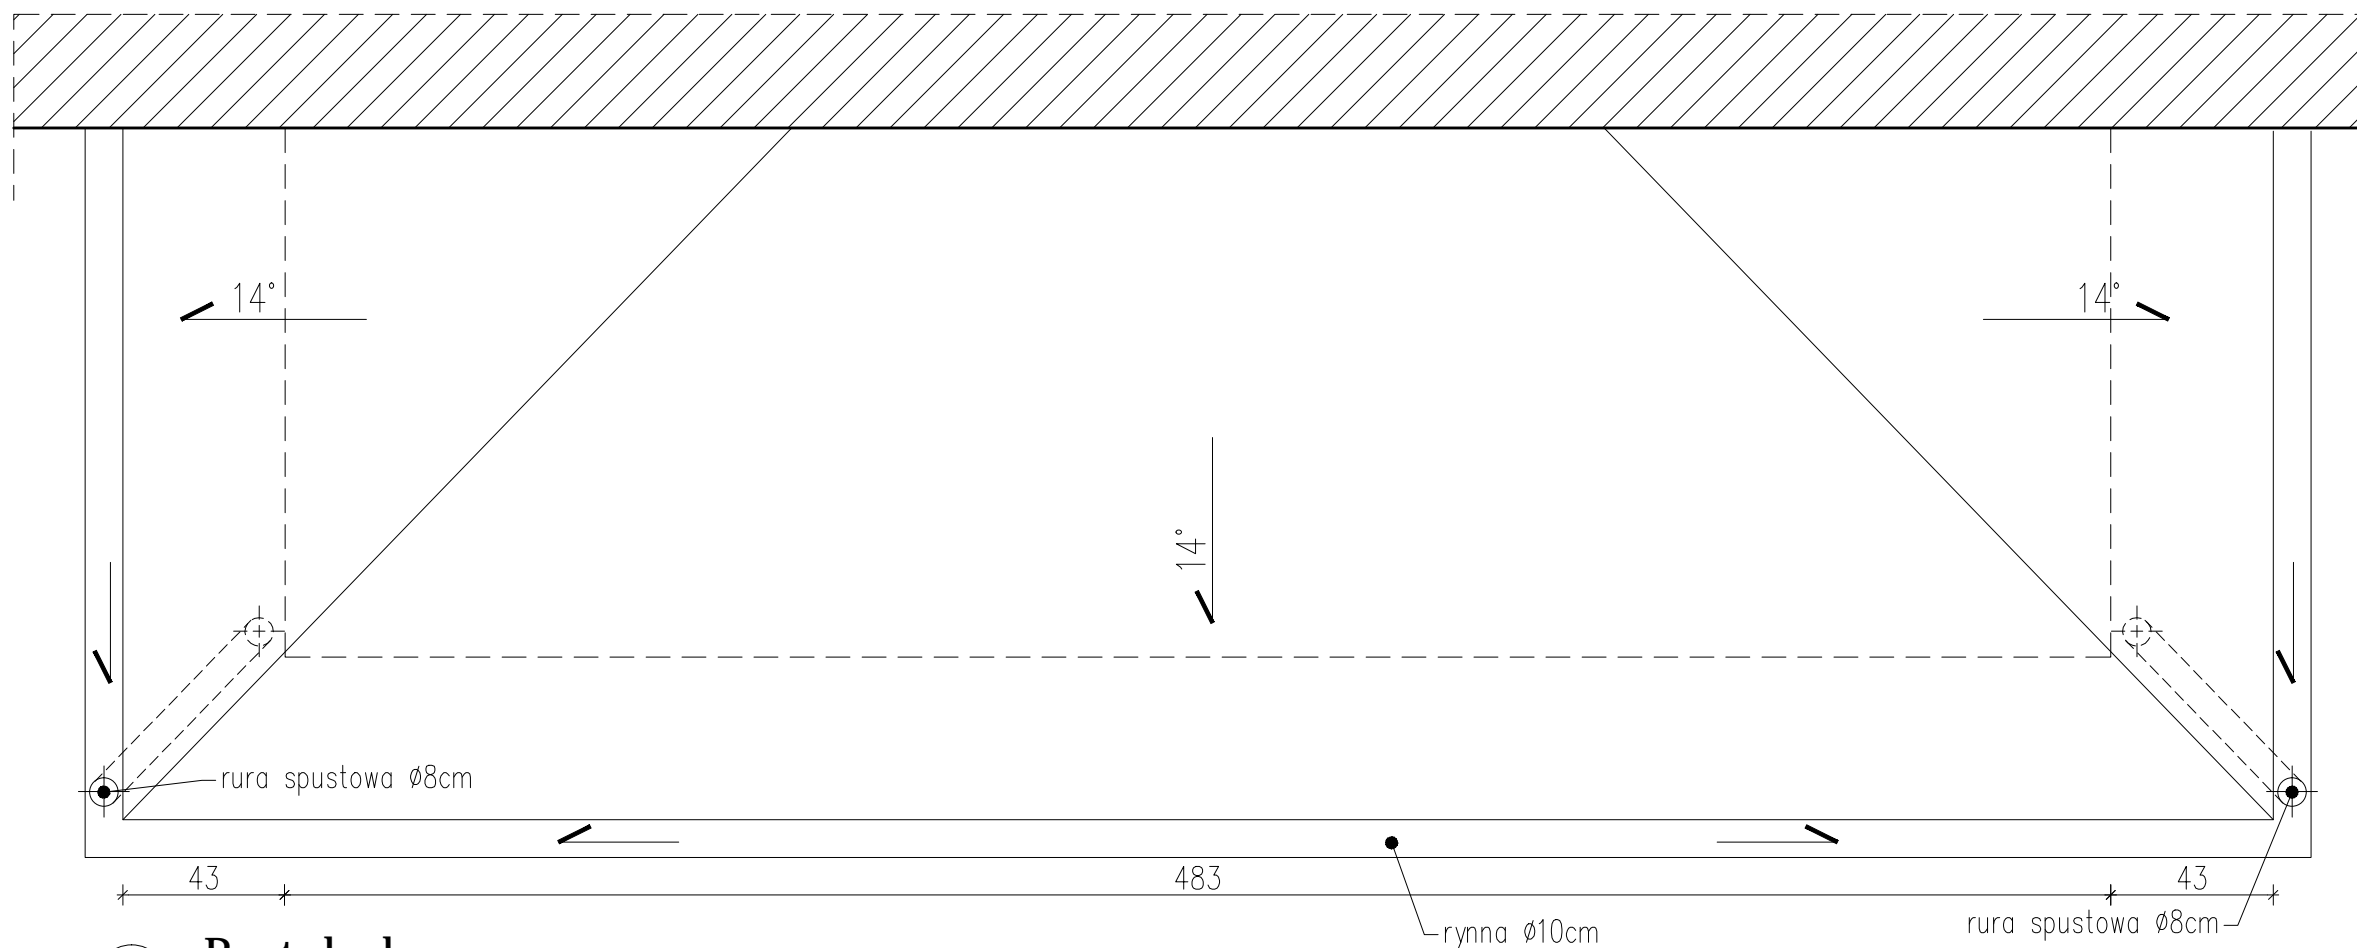

2 Rzut dachu

Scale: 1:25

Nazwa i adres inwestycji:		
PROJEKT BUDOWLANY ODTWORZENIA BALKONÓW W BUDYNKU MIESZKALNYM WIELORODZINNYM PRZY AL. GEN.A.CHRUŚCIELA "MONTERA" 1/3 W WARSZAWIE dz. nr ewid. 114/4, obręb 3-09-25		
Inwestor:		
Miasto Stołeczne Warszawa, Dzielnica Rembertów Al. gen. A. Chruściela "Montera" 28 04-401 Warszawa		
Jednostka projektowa:		
LAB ARCHITEKCI ul. Asfaltowa 16 lok.1 02-257 Warszawa tel.507 088 603; 501 061 160; e-mail: biuro@lab-architekci.pl		
Temat rysunku:		
BALKON 03. RZUT WIĘZBY I DACHU		
Projektował:	Podpis:	
inż. Ryszard Krukowski upr. nr: St-406/81		
mgr inż. arch. Jan Szuliński		
mgr inż. arch. Krzysztof Miruć		
Branża:	Faza:	Nr rysunku:
Architektura	P. Budowlany	A06
Data:	Skala:	
11.2015	1-25	