



URZĄD MIASTA STOŁECZNEGO WARSZAWY  
Biuro Polityki Mobilności i Transportu

ul. Marszałkowska 77/79, 00-683 Warszawa, tel. 22 443 06 54, 22 443 06 55, faks 22 443 06 41  
www.um.warszawa.pl

PM-TM-SM.7211.36.2019.AJA

Warszawa, 30 maja 2019 r.

**COMPLIT Usługi Projektowe**  
**ul. I Poprzeczna 18K m6**  
**04-602 Warszawa**

W odpowiedzi na Państwa wniosek z dnia 30 kwietnia 2019 r. o udzielenie odstępstwa od zasad określonych w załączniku nr 2 do Zarządzenia Prezydenta m.st. Warszawy nr 1682/2017 „Standardy projektowe i wykonawcze infrastruktury dla pieszych w m.st. Warszawie” dla inwestycji polegającej na budowie ul. Sztukatorskiej na odcinku ul. Zawodowa – Kordiana uprzejmie informuję, że **udzielam odstępstwa** w zakresie wymagania o udziale odstąpionego kruszywa w specyfikacji płyt chodnikowych, kostki brukowej, krawężników i obrzeży. Jako materiał zastępczy dopuszczam zastosowanie odpowiadających elementów betonowych: płyt chodnikowych 50x50x7 cm, kostki brukowej 10x20x8 cm w kolorze zbliżonym do RAL 7015 ciemnoszary, obrzeży 6x20 cm w kolorze zbliżonym do RAL 7046 i krawężników 20x30 cm.

Jednocześnie uprzejmie informuję, że na etapie rozpatrywania sprawy, Biuro Pomocy i Projektów Społecznych zgłosiło następujące uwagi:


1. Na skrzyżowaniu ul. Sztukatorska/ ul. Strycharska: wykonanie w obrębie utwardzonych nawierzchni chodnikowych i poza łukami obniżenie krawężników oraz ułożenie przed nimi po stronie chodnika pasów ostrzegawczych;
2. Przy placu do zawracania (narożnik pd-zach): obniżenie krawężnika na zakończeniu chodnika wraz z ułożeniem po stronie chodnika pasa ostrzegawczego.

W razie wątpliwości, proszę o bezpośredni kontakt z Pełnomocnikiem ds. dostępności przy Biurze Pomocy i Projektów Społecznych Urzędu m.st. Warszawy.

ZASTĘPCA DYREKTORA  
BIURA POLITYKI MOBILNOŚCI I TRANSPORTU  
  
Jacek Bartosiński

**Załączniki:**

1. Plan sytuacyjny,
2. Klauzula o ochronie danych osobowych.

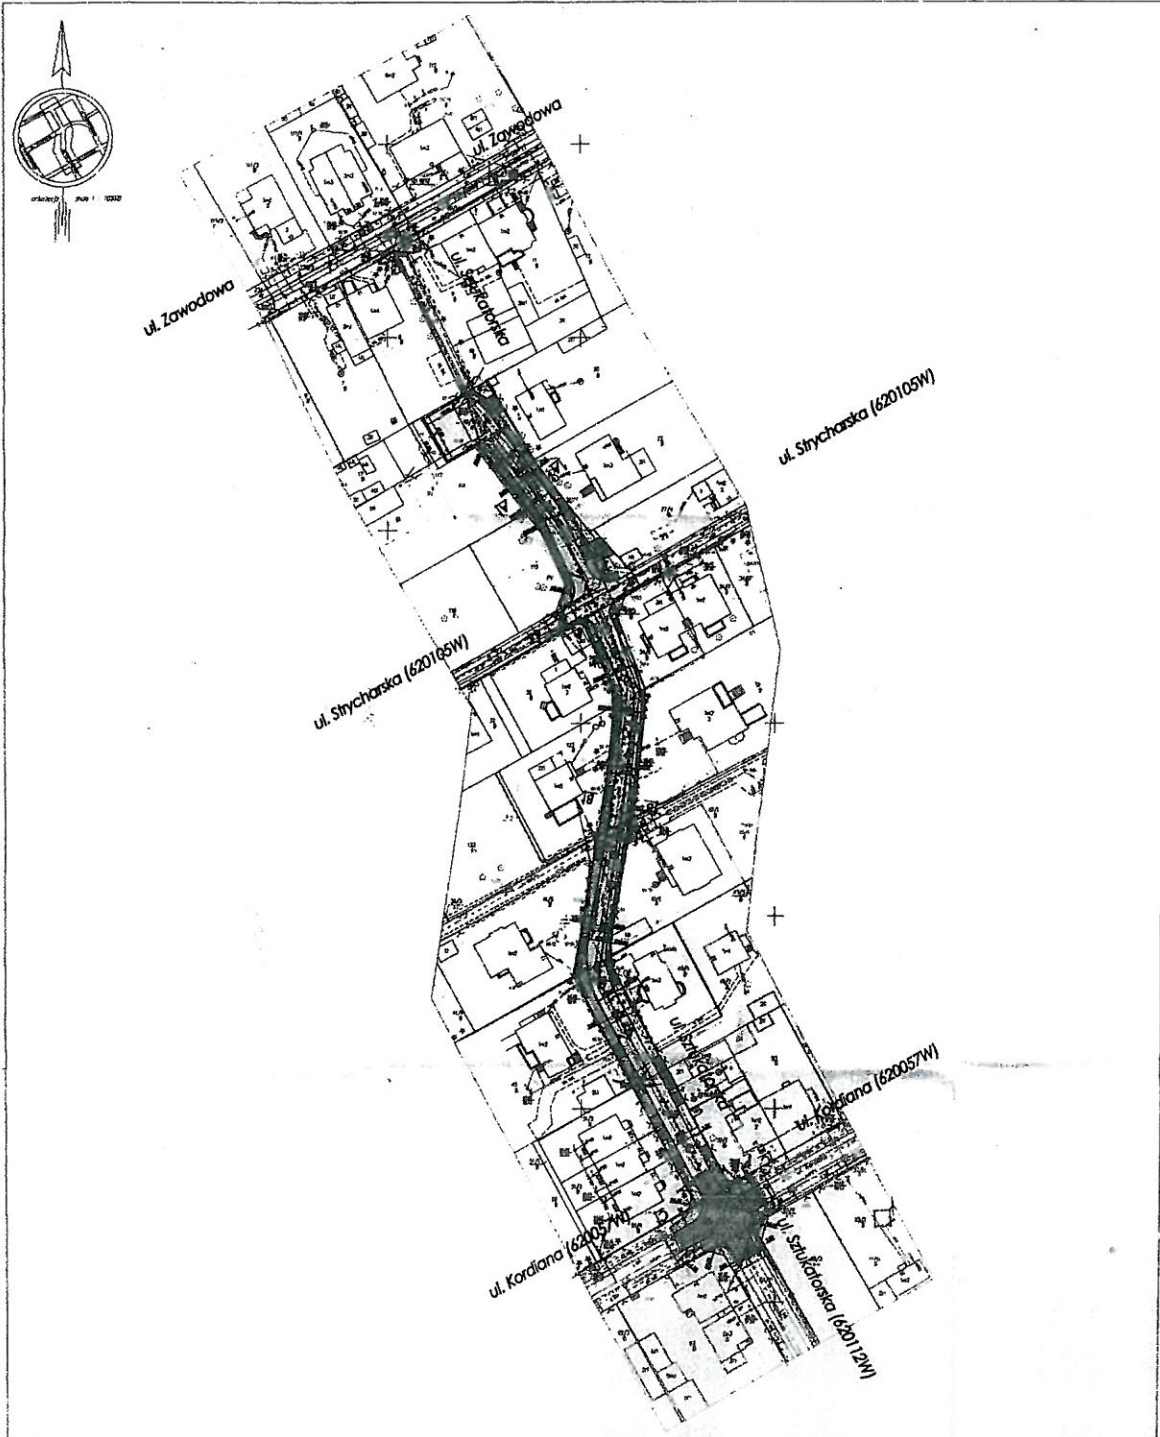

**UL. SZTUKATORSKA  
ODC. UL. KORDIANA - UL. ZAWODOWA**  
PROJEKT ZAGOSPODAROWANIA TERENU  
SKALA 1:500

- OZNACZENIA:**
- chodnik prog.
  - ścieżki prog.
  - otoczenie wyznaczone prog.
  - jezdnia prog.
  - chodnik lin.
  - jezdnia i ścieżki lin.
  - inżynierska prog.
  - kanał prog.
  - wodociąg prog.
  - gazociąg prog.
  - okładzina prog.
  - energetyka prog.
  - granica prog. pasa drogowego
  - zakres przebudowy dróg lin.

<p><b>MAPA DO CELÓW PROJEKTYWNYCH</b> terenu położonego przy ul. Strycharzkiej od ul. Kordiana - ul. Zawodowa</p>		<p>Byłecznosc</p>	<p>Przebieg ul. Strycharzka - Sztukatorska</p>	<p>Skala 1:500</p>	<p>Informacje</p>
<p>Wzrost techniczny: 1:500</p>	<p>Wzrost techniczny: 1:500</p>	<p>Wzrost techniczny: 1:500</p>	<p>Wzrost techniczny: 1:500</p>	<p>Wzrost techniczny: 1:500</p>	<p>Wzrost techniczny: 1:500</p>
<p>Wzrost techniczny: 1:500</p>	<p>Wzrost techniczny: 1:500</p>	<p>Wzrost techniczny: 1:500</p>	<p>Wzrost techniczny: 1:500</p>	<p>Wzrost techniczny: 1:500</p>	<p>Wzrost techniczny: 1:500</p>

**COMPLIT**  
**USŁUGI PROJEKTOWE**

BIURO  
ul. 22 Lipca 10, 62-800 Kalisz

TEL: 71 374 11 11

WWW.COMPLIT.PL

REGON: 141923

REGON: 141923

REGON: 141923

Załącznik nr ..... do opinii  
z dnia ..... 27. 05. 2019r  
znak PM-TM-SM-7211.36.2019.  
AJA