



UWAGI:

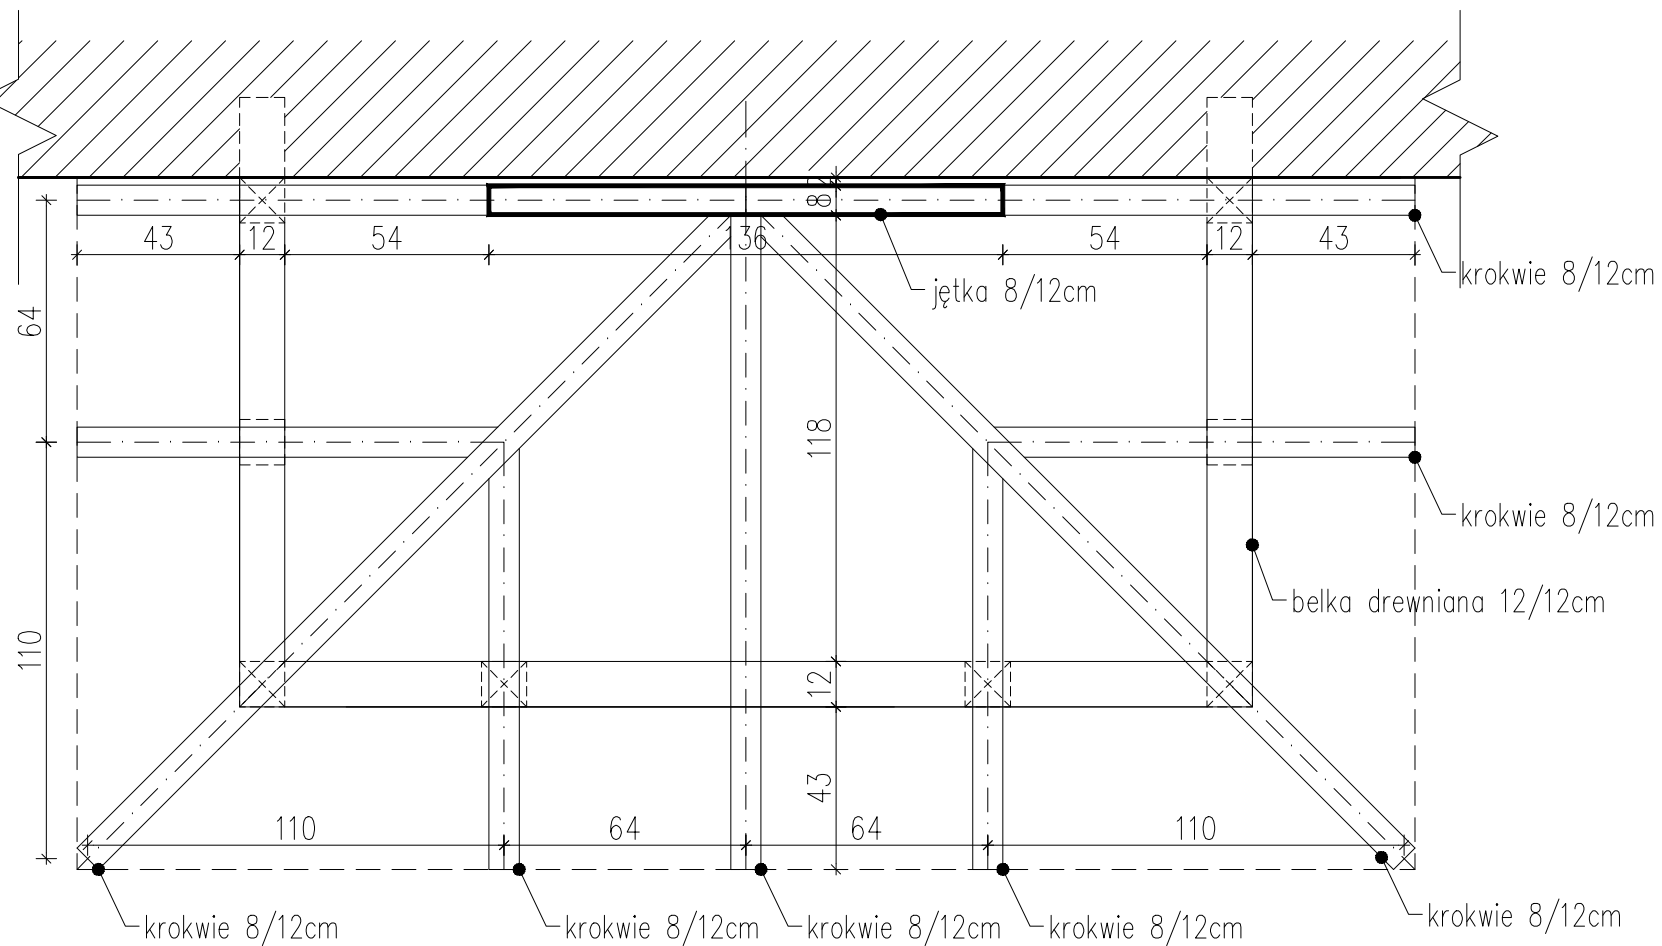

UWAGA! ZAKOŃCZENIA KROKWI WYKONIAĆ ZGODNIE Z ORYGINALNYMI WYKROJAMI

1 Rzut więźby

Scale: 1:25

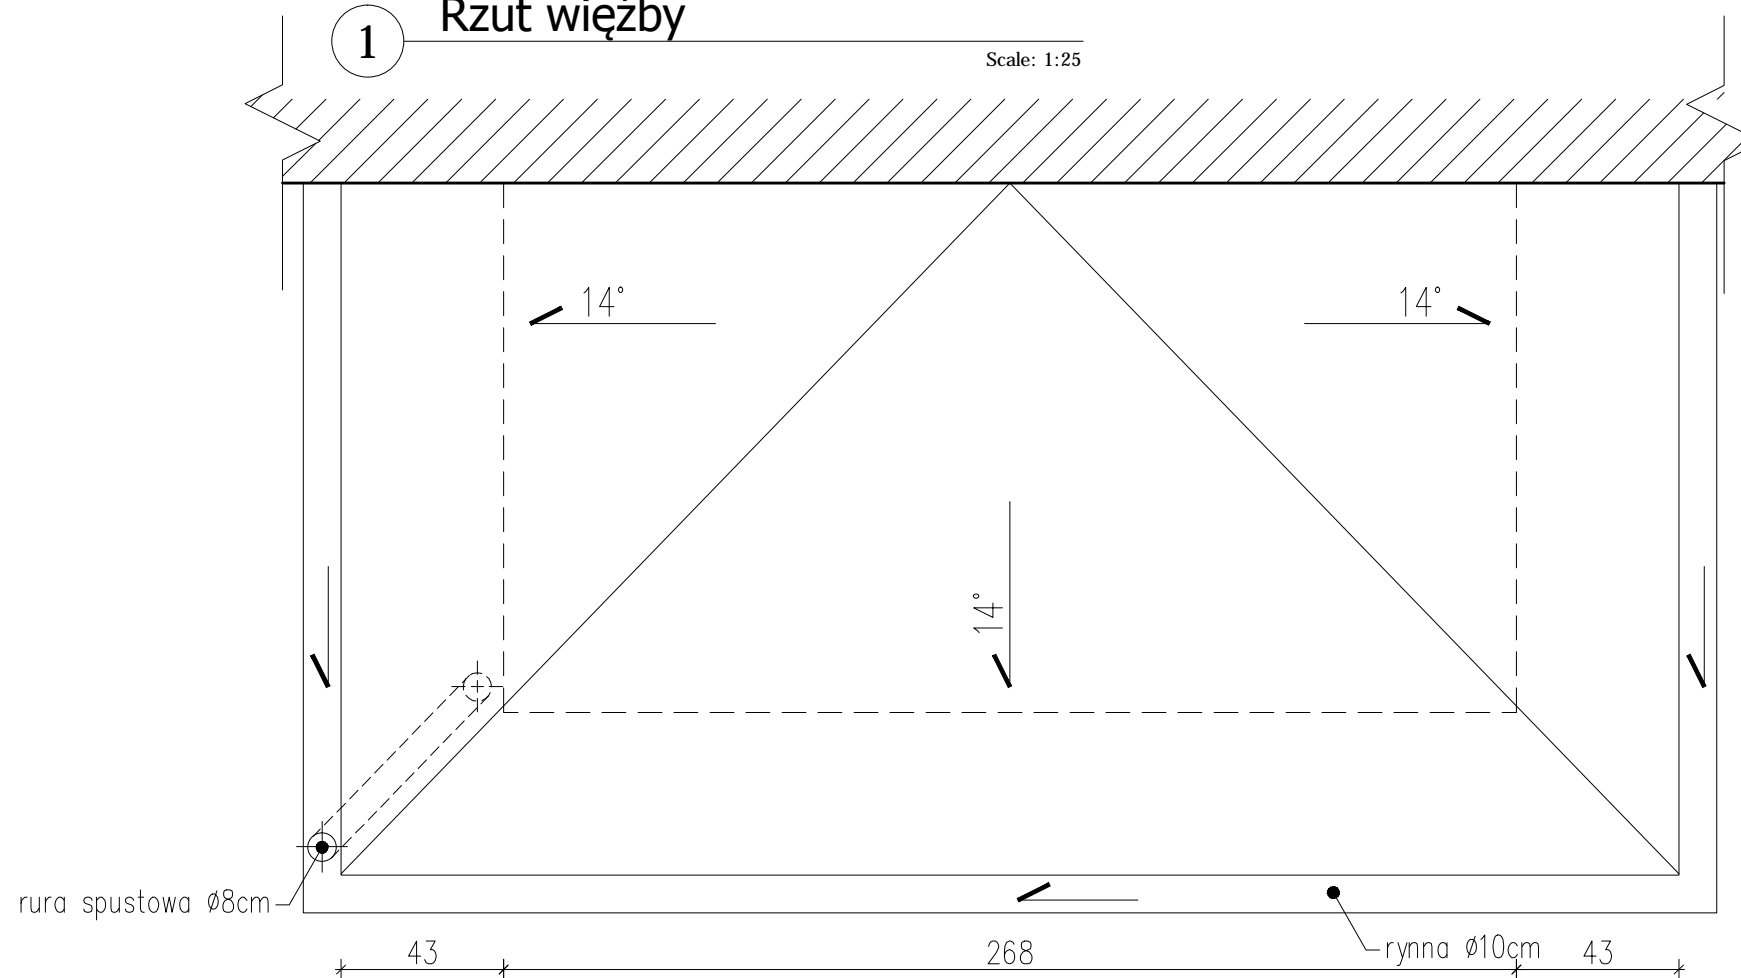

2

Rzut dachu

Scale: 1:25

Nazwa i adres inwestycji:

PROJEKT BUDOWLANY ODTWORZENIA BALKONÓW W BUDYNKU MIESZKALNYM WIELORODZINNYM PRZY AL. GEN.A.CHRUŚCIELA "MONTERA" 1/3 W WARSZAWIE
dz. nr ewid. 114/4, obręb 3-09-25

Inwestor:

Miasto Stołeczne Warszawa, Dzielnica Rembertów
Al. gen. A. Chruściela "Montera" 28
04-401 Warszawa

Jednostka projektowa:

LAB ARCHITEKCI
ul. Asfaltowa 16 lok.1 02-257 Warszawa
tel.507 088 603; 501 061 160; e-mail: biuro@lab-architekci.pl

Temat rysunku:

BALKON 01 i 02. RZUT WIĘZBY I DACHU

Projektował:

inż. Ryszard Krukowski
upr. nr: St-406/81

Podpis:

mgr inż. arch. Jan Szuliński
mgr inż. arch. Krzysztof Miruć

Branża:

Architektura

Faza:

P. Budowlany

Nr rysunku:

A03

Data:

11.2015

Skala:

1-25