PRZEKROJE CHARAKTERYSTYCZNE 1:100

1. PRZEKRÓJ A - A (przez rondo)

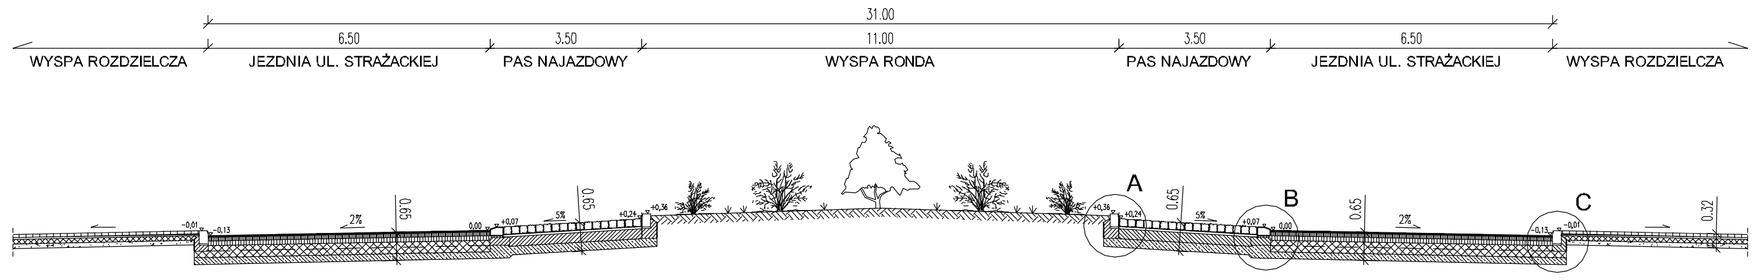

2. PRZEKRÓJ B - B

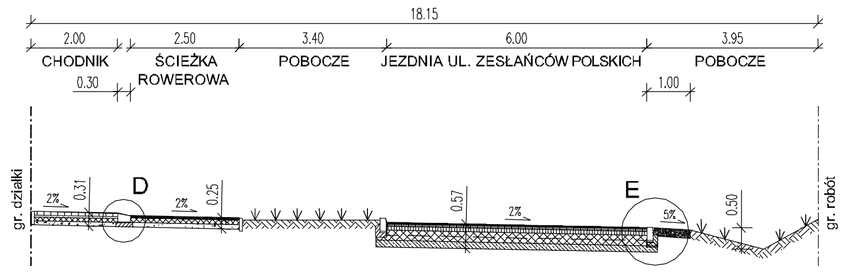

3. PRZEKRÓJ C - C

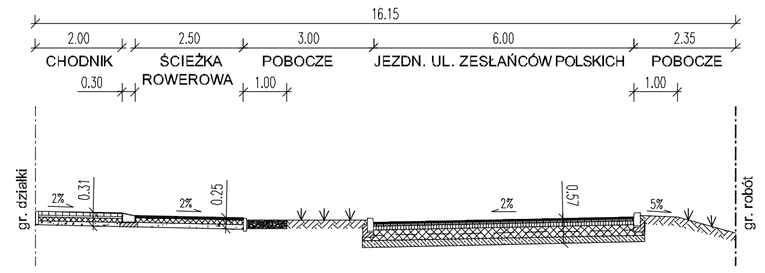

4. PRZEKRÓJ D - D

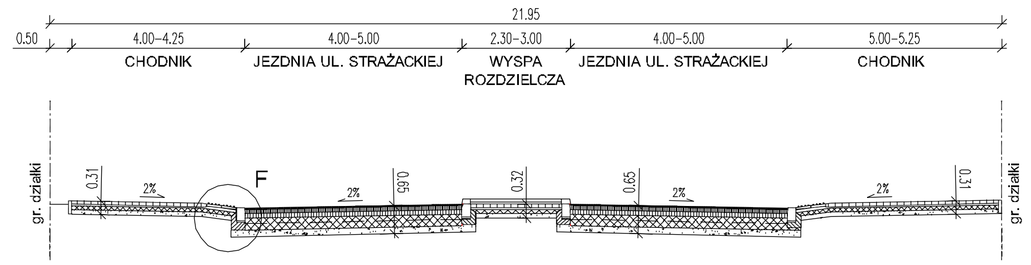

SZCZEGÓŁY KONSTRUKCYJNE 1:10

A — PIERŚCIEŃ PRZEJAZDOWY

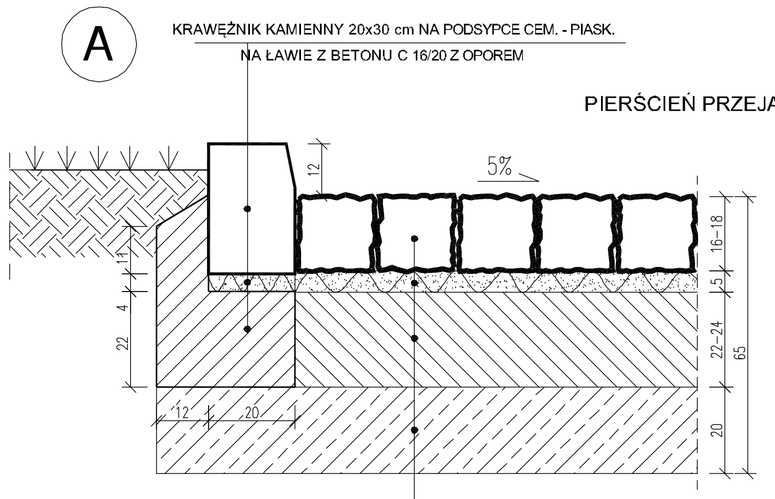

- KOSTKA GRANITOWA - 16÷18 cm
- ZAPRAWA CEM.-PIASK. - 5 cm
- PODBUDOWA ZASADNICZA Z BETONU C16/20 - 22÷24 cm
- PODŁOŻE ULEPSZONE Z MIESZANKI KRUSZYWA ZWIĄZANEGO HYDRAULICZNIE CEMENTEM Rm = 2,5 MPa - 20 cm

B — JEZDNIA RONDA

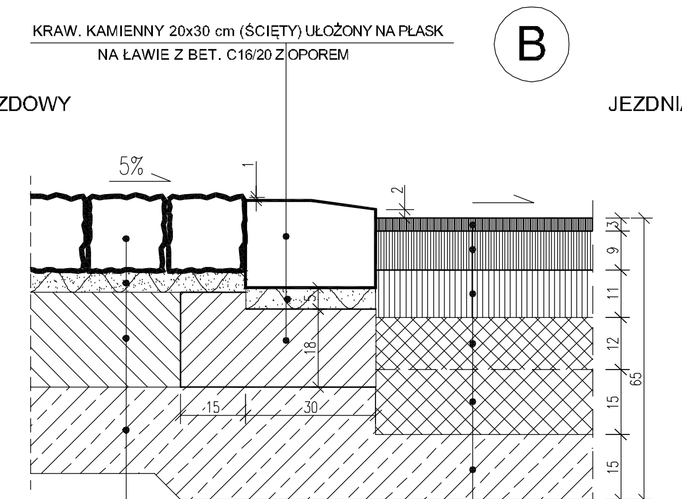

- WARSTWA ŚCIERALNA SMA 8 PMB 45/80-55 - 3 cm
- WARSTWA WIĄŻĄCA Z BET. ASF. AC 16 W PMB 25/55-60 - 9 cm
- PODBUDOWA ZASADNICZA Z BET. ASF. AC 22 P 35/50 - 11 cm
- PODBUDOWA POMOCNICZA Z MIESZANKI KRUSZYWA NIEZWIĄZANEGO STABILIZOWANEGO MECHANICZNIE - WARSTWA GÓRNA - 12 cm
  WARSTWA DOLNA - 15 cm
- PODŁOŻE ULEPSZONE Z MIESZANKI KRUSZYWA ZWIĄZANEGO HYDRAULICZNIE CEMENTEM Rm = 2,5 MPa - 15 cm

C — WYSPA ROZDZIELCZA

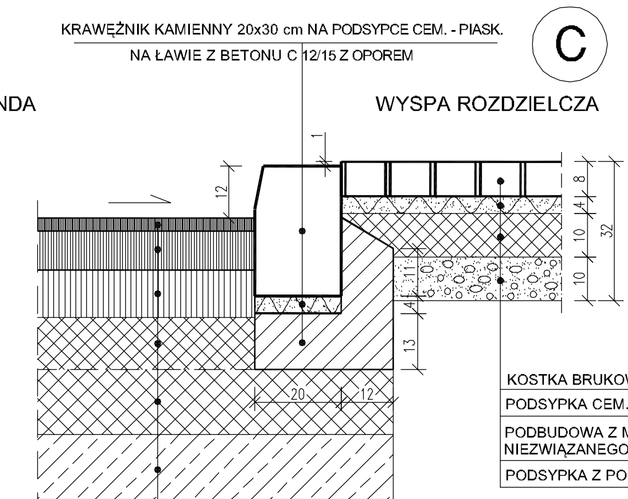

- KOSTKA BRUKOWA - 8 cm
- PODSYPKA CEM.-PIASK. - 4 cm
- PODBUDOWA Z MIESZANKI KRUSZYWA NIEZWIĄZANEGO STAB. MECH. - 10 cm
- PODSYPKA Z POSPÓŁKI - 10 cm

KONSTRUKCJA ZJAZDÓW

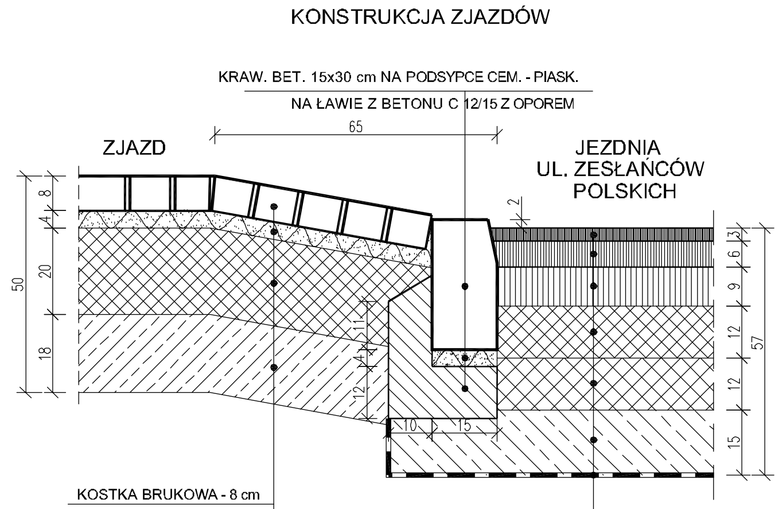

- KOSTKA BRUKOWA - 8 cm
- PODSYPKA CEM.-PIASK. - 4 cm
- PODBUDOWA Z MIESZANKI KRUSZYWA NIEZWIĄZANEGO STAB. MECH. - 20 cm
- PODŁOŻE ULEPSZONE Z MIESZANKI KRUSZYWA ZWIĄZANEGO HYDRAULICZNIE CEMENTEM Rm = 2,5 MPa - 15 cm

D

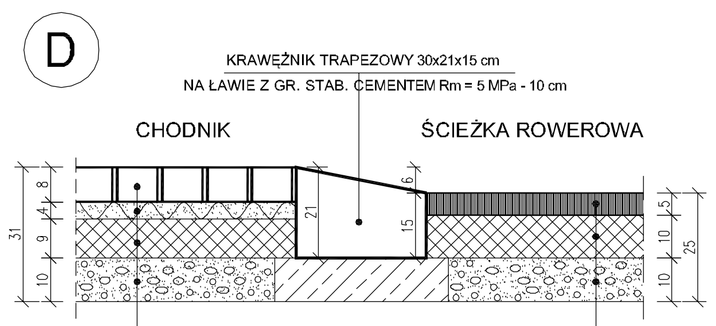

- KOSTKA BRUKOWA - 8 cm
- PODSYPKA CEM.-PIASK. - 4 cm
- PODBUDOWA Z MIESZANKI KRUSZYWA NIEZWIĄZANEGO STAB. MECH. - 9 cm
- PODSYPKA Z POSPÓŁKI - 10 cm
- BETON ASFALTOWY AC 8S - 5 cm
- PODBUDOWA Z MIESZANKI KRUSZYWA NIEZWIĄZANEGO STAB. MECH. - 10 cm
- PODSYPKA Z POSPÓŁKI - 10 cm

E

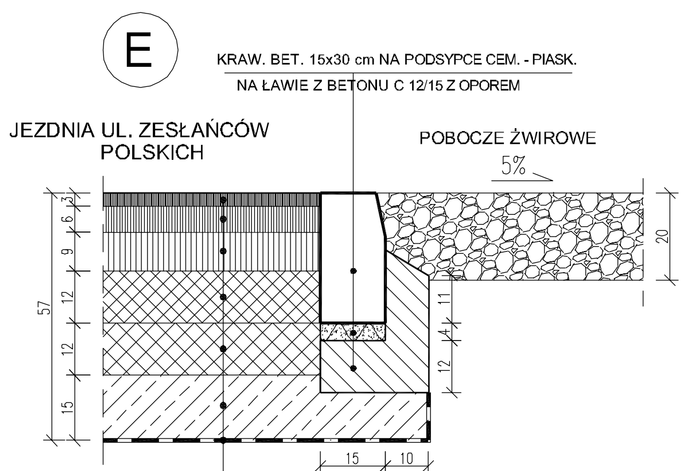

- WARSTWA ŚCIERALNA SMA 8 PMB 45/80-55 - 3 cm
- WARSTWA WIĄŻĄCA Z BET. ASF. AC 16 W PMB 25/55-60 - 6 cm
- PODBUDOWA ZASADNICZA Z BET. ASF. AC 22 P 35/50 - 9 cm
- PODBUDOWA POMOCNICZA Z MIESZANKI KRUSZYWA NIEZWIĄZANEGO STABILIZOWANEGO MECHANICZNIE - WARSTWA GÓRNA - 12 cm
  WARSTWA DOLNA - 12 cm
- PODŁOŻE ULEPSZONE Z MIESZANKI KRUSZYWA ZWIĄZANEGO HYDRAULICZNIE CEMENTEM Rm = 2,5 MPa - 15 cm
- GEOWŁÓKNINA - W OBSZARZE GRUNTÓW ORGANICZNYCH

F

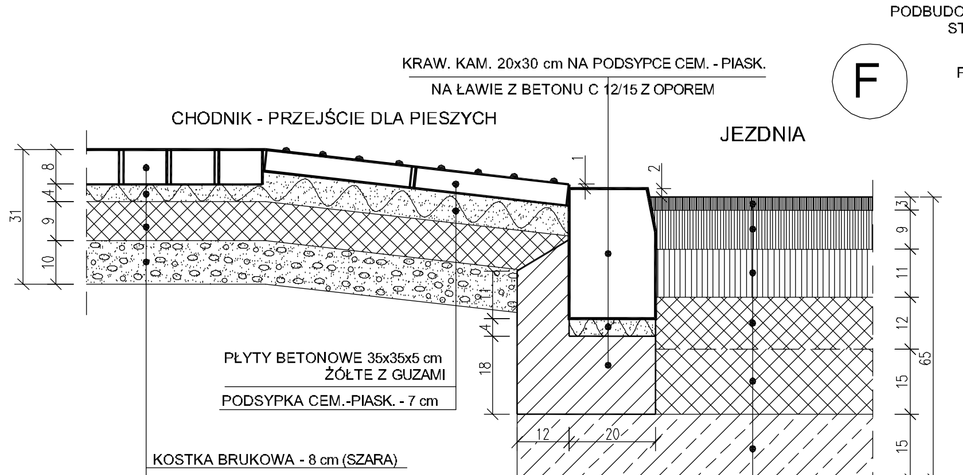

- PŁYTY BETONOWE 35x35x5 cm ŻÓŁTE Z GUZAMI
- PODSYPKA CEM.-PIASK. - 7 cm
- KOSTKA BRUKOWA - 8 cm (SZARA)
- PODSYPKA CEMENTOWO - PIASKOWA - 4 cm
- PODBUDOWA Z KRUSZYWA ŁAMANEGO STABILIZOWANEGO MECHANICZNIE - 9 cm
- POSPÓŁKA - 10 cm
- WARSTWA ŚCIERALNA SMA 8 PMB 45/80-55 - 3 cm
- WARSTWA WIĄŻĄCA Z BET. ASF. AC 16 W PMB 25/55-60 - 9 cm
- PODBUDOWA ZASADNICZA Z BET. ASF. AC 22 P 35/50 - 11 cm
- PODBUDOWA POMOCNICZA Z MIESZANKI KRUSZYWA NIEZWIĄZANEGO STABILIZOWANEGO MECHANICZNIE - WARSTWA GÓRNA - 12 cm
  WARSTWA DOLNA - 15 cm
- PODŁOŻE ULEPSZONE Z MIESZANKI KRUSZYWA ZWIĄZANEGO HYDRAULICZNIE CEMENTEM Rm = 2,5 MPa - 15 cm

UL. ZESŁAŃCÓW POLSKICH

ODC. UL. STRAŻACKA - UL. CYRULIKÓW

PRZEKROJE CHARAKTERYSTYCZNE 1:100
SZCZEGÓŁY KONSTRUKCYJNE 1:50

COMPLOT
USŁUGI PROJEKTOWE

04-602 WARSZAWA UL. I POPRZECZNA 15K m6
BIURO
05-420 JÓZEFÓW UL. KORMORANÓW 34
tel/fax 0 22 789 49 31

OBIEKT	BUDOWA UL. ZESŁAŃCÓW POLSKICH ODC. UL. STRAŻACKA - UL. CYRULIKÓW
ADRES	WARSZAWA, REMBERTÓW
INWESTOR	PREZYDENT MIASTA STOŁECZNEGO WARSZAWY 00-950 WARSZAWA, PL. BANKOWY 3/5
NAZWA RYSUNKU	PRZEKROJE CHARAKTERYSTYCZNE SZCZEGÓŁY KONSTRUKCYJNE

		Skala	Data
		1:100; 1:50	05.05.2016
		Nr rys.	Podpis
Projektant	mgr inż. B. Kucharczyk	MK 530/66	
Opracował	Paweł Kucharczyk		
Sprawdził	mgr inż. T. Zinkiewski	St 331/81	