


Łączy z Rys. 3 Ark. 2

Łączy z Rys. 3 Ark. 4

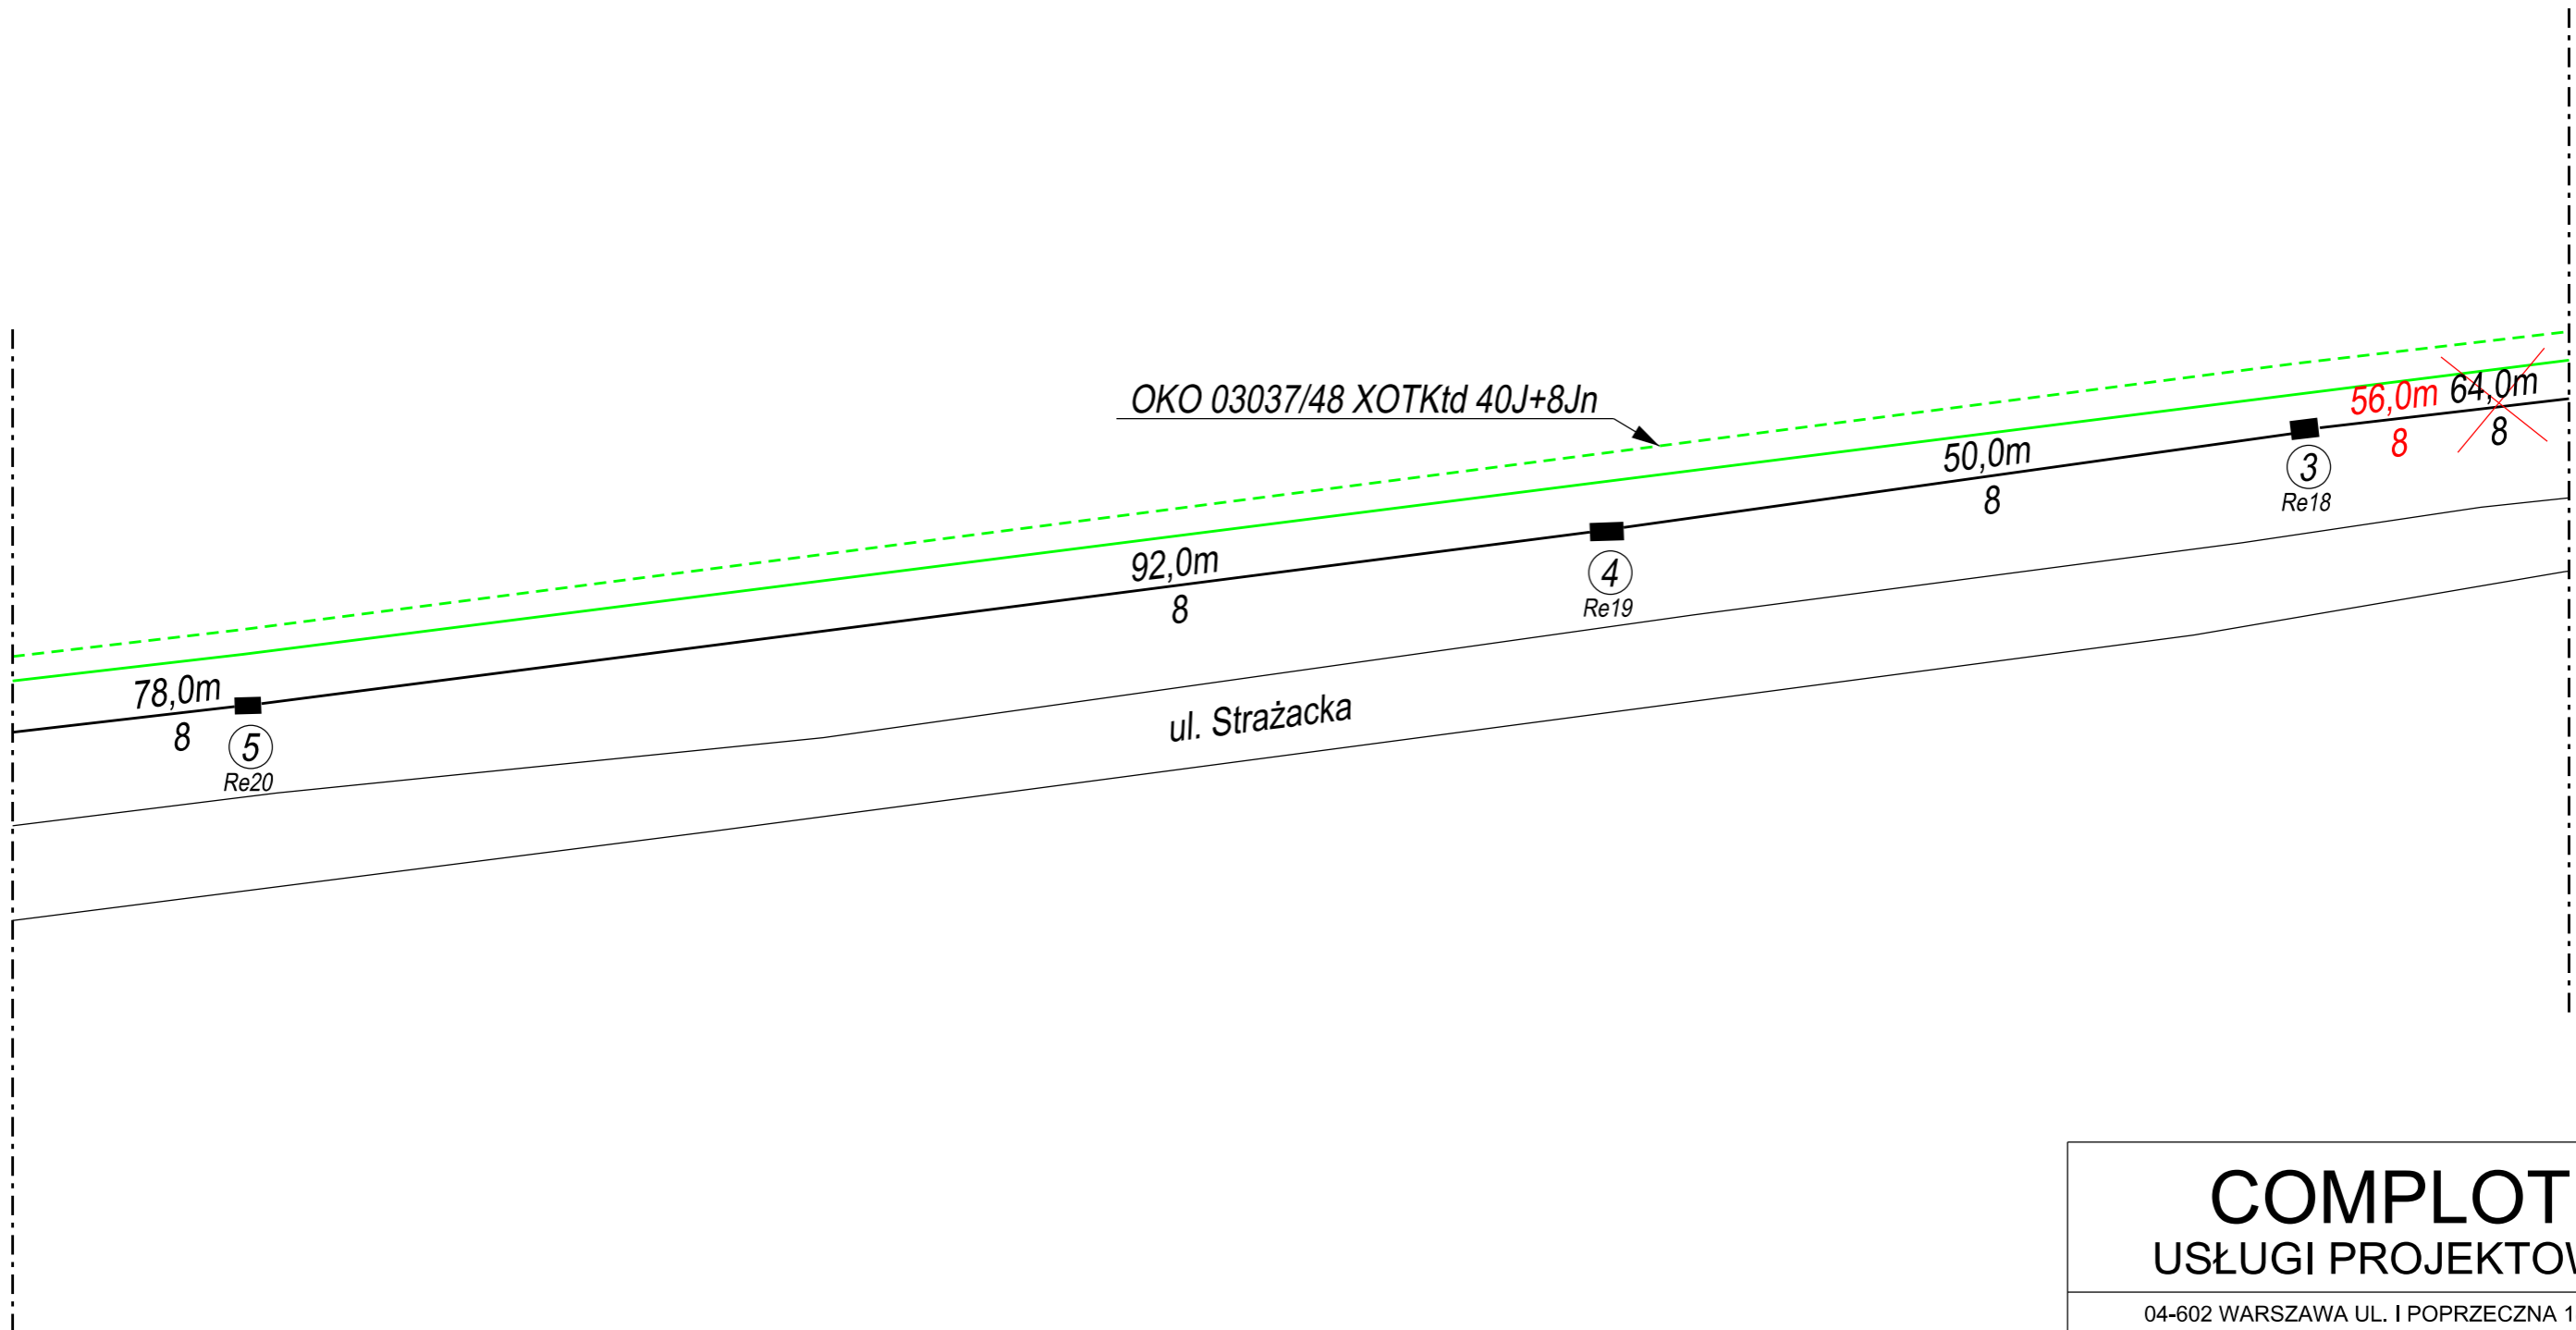

COMPLIT USŁUGI PROJEKTOWE

04-602 WARSZAWA UL. I POPRZECZNA 18K m6
BIURO
05-420 JÓZEFÓW UL. KORMORANÓW 34
tel/fax 0 22 789 49 31

OBIEKT BUDOWA UL. ZESŁAŃCÓW POLSKICH
ODC. UL. STRAŻACKA - UL. CYRULIKÓW
ADRES WARSZAWA, REMBERTÓW

INWESTOR PREZYDENT MIASTA STOLECZNEGO WARSZAWY
00-950 WARSZAWA, PL. BANKOWY 3/5

NAZWA PRZEBUDOWA KABLA OKO 03037/48
RYSUNKU XOTKtd 40J+8Jn – TELETECHNIKA

	Nr rysunku	Nr arkusza	Skala	Data
	3	3	-	06.2016
			Nr upraw.	Podpis
Projektant	mgr inż. Marcin Kozubek		MAZ/0586/PBT/15	
Sprawdzający	mgr inż. Piotr Niewiadomski		0135/96/U	