

Polska Spółka Gazownictwa sp. z o.o.
 Oddział Zakład Gazowniczy w Warszawie
 Sekcja Ewidencji Majątku i Uzgodnień

UZGODNIENIE

data 15.07.2019 nr PSGWA 2454 202 937.19


Pismo nr z dn.

stanowi załącznik do dokumentacji

Staryszy Specjalista ds. Zarządzania Majątkiem

Imię i nazwisko, podpis uzgadniającego


Marek Dębkowski

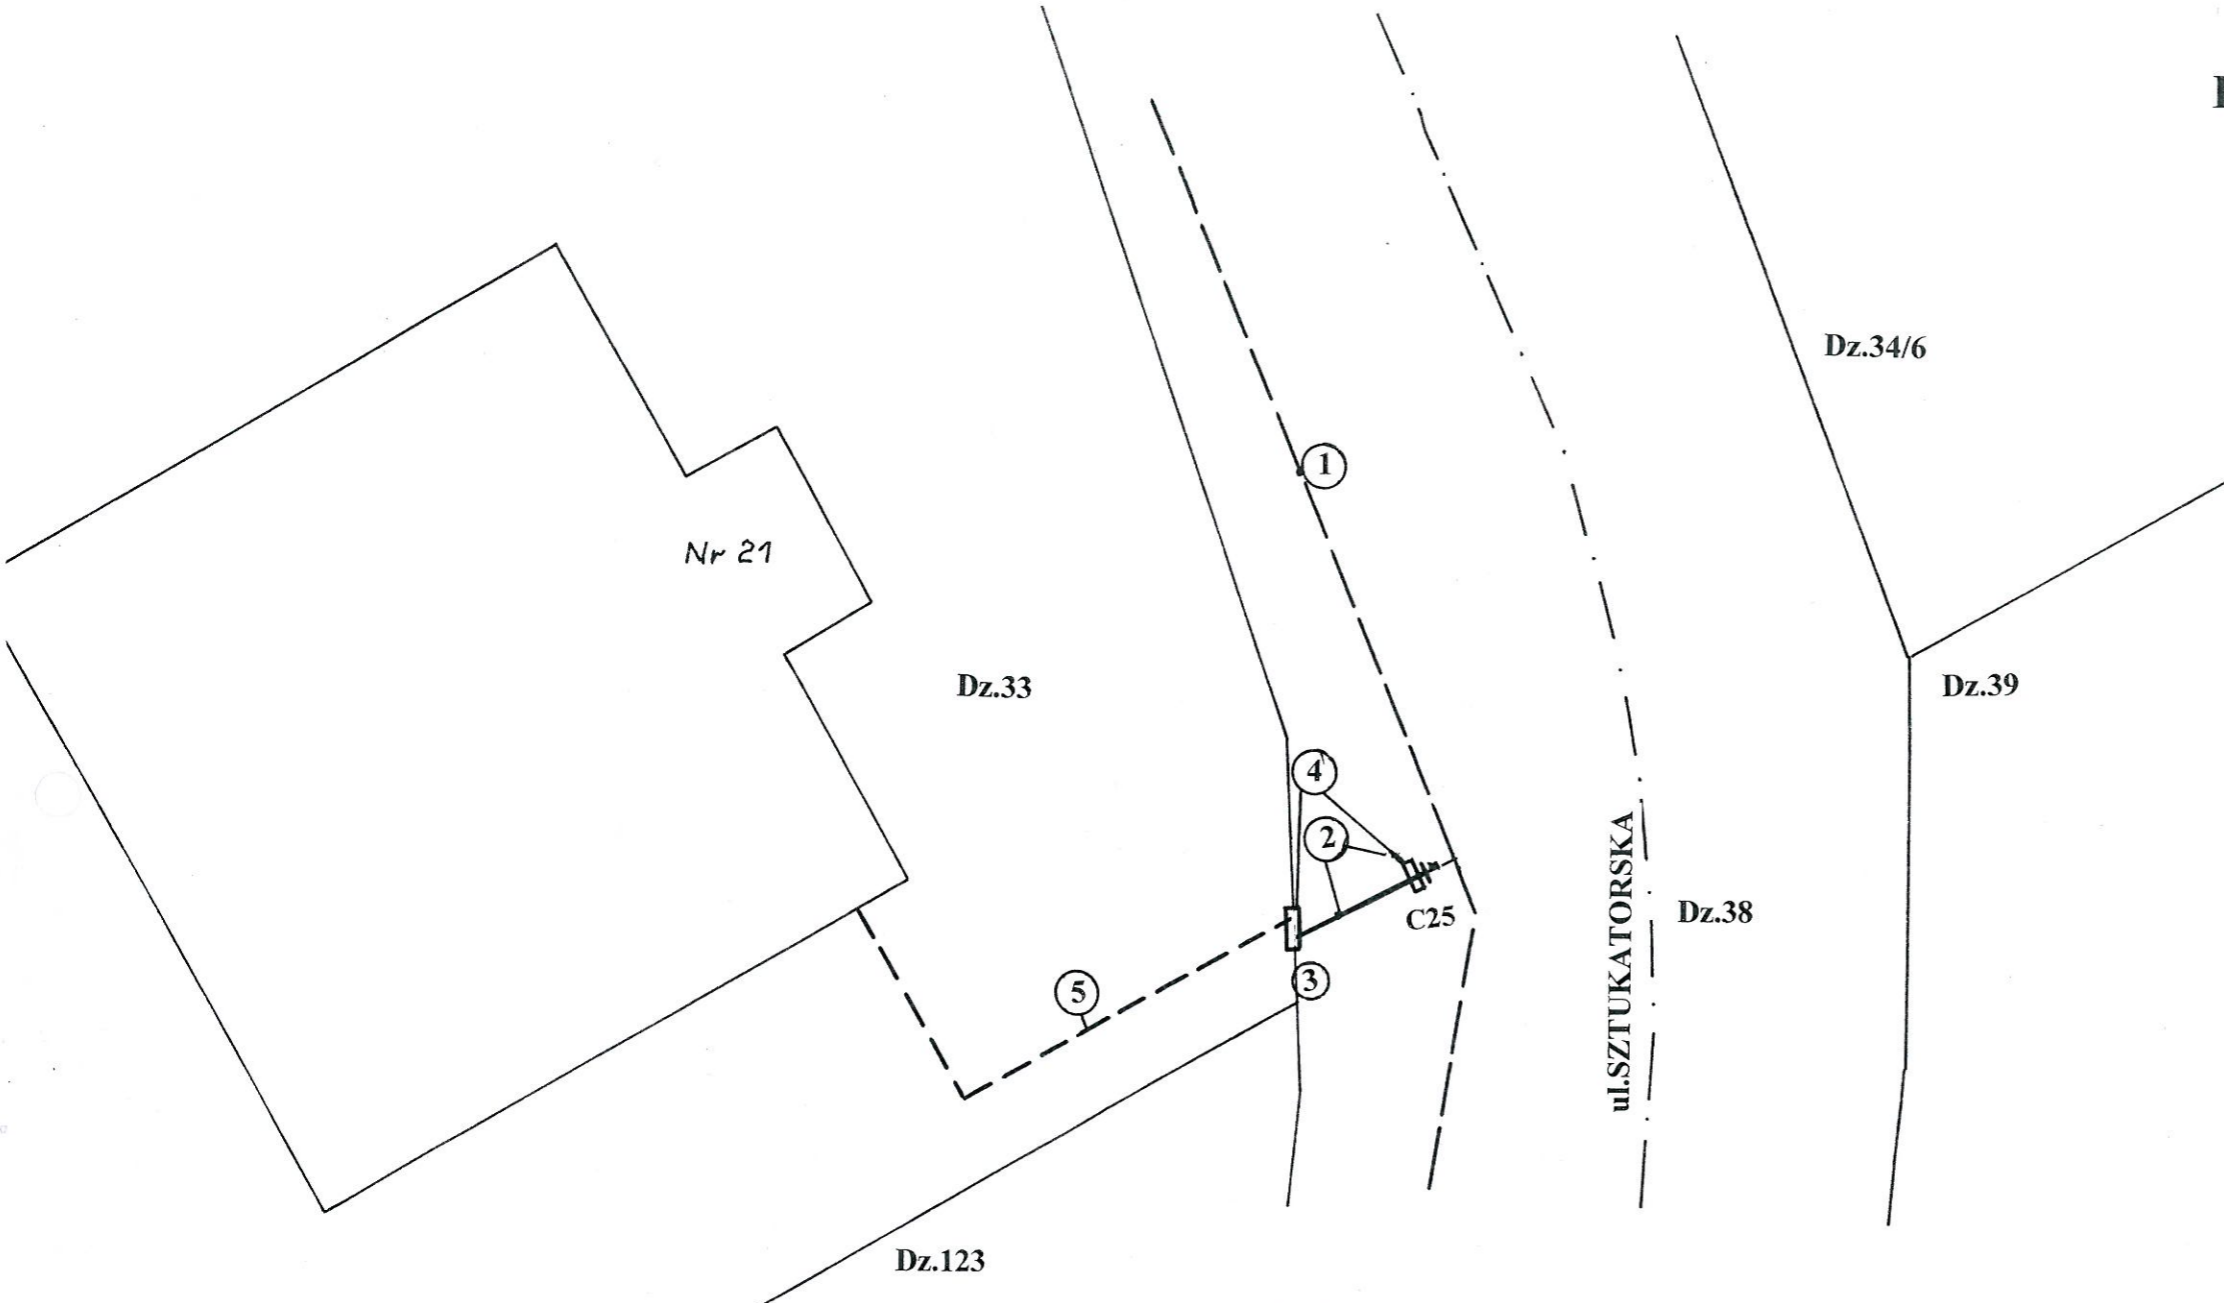

LEGENDA

1. GAZOCIĄG ISTNIEJĄCY PE ϕ 63
2. PRZYŁĄCZE ISTNIEJĄCE PE25 DO PRZEDŁUŻENIA O L= 2,0m PE25
3. PROJ. LINIA ROZGRANICZAJĄCA
4. ISTNIEJĄCY PUNKT RED.-POM. Z-4 DO PRZENIESIENIA W LINIĘ ROZGR.
5. SKRÓCENIE INSTALACJI N.C. PE32 O L= 2,0m

SYTUACJA SKALA 1:100

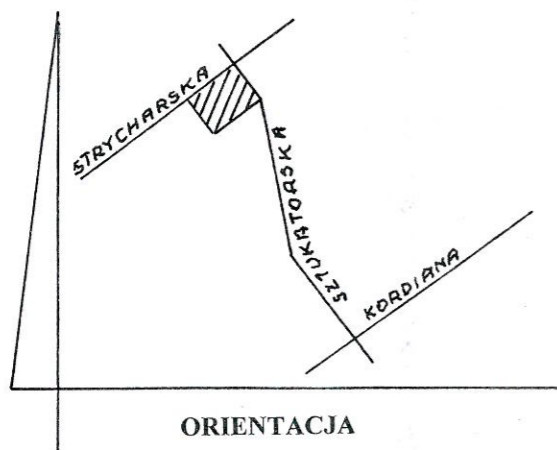

ORIENTACJA

| | | |
|--|--|----------------------------|
| COMPLIT USŁUGI PROJEKTOWE | | |
| BIURO 04-502 WARSZAWA UL. I POPRZECZNA 18K m 6 05-420 JÓZEFÓW UL. KORMORANÓW 34 tel/fax 0 22 789 49 31 | | |
| OBIEKT PRZYŁĄCZE GAZU ŚREDNIEGO CIŚNIENIA KAT.26 | | |
| ADRES WARSZAWA, UL.SZTUKATORSKA NR 21 DZIELNICA REMBERTÓW dz.38, obręb 3-09-20 | | |
| INWESTOR PREZYDENT MIASTA SOŁECZNEGO WARSZAWY 09-950 Warszawa, Pl. Bankowy 3/5 | | |
| NAZWA RYSUNKU PROJ. BUD. PRZEBUDOWY PRZYŁĄCZA.ŚR.CIŚ.PE25 | | |
| Nazwisko i imię | Skala 1:100 Nr upr. | Data 07.06.19 Podpis |
| Opracowała | techn. Elżbieta Parzyszek St-532/83 | <i>[Signature]</i> |
| Projektant | mgr inż. Marek Roszkowski Wa-263/01 | <i>[Signature]</i> |
| Sprawdzająca | mgr inż. Katarzyna Kutyna Wa-317/01 | <i>[Signature]</i> |