


Łączy z Rys. 1 Ark. 1

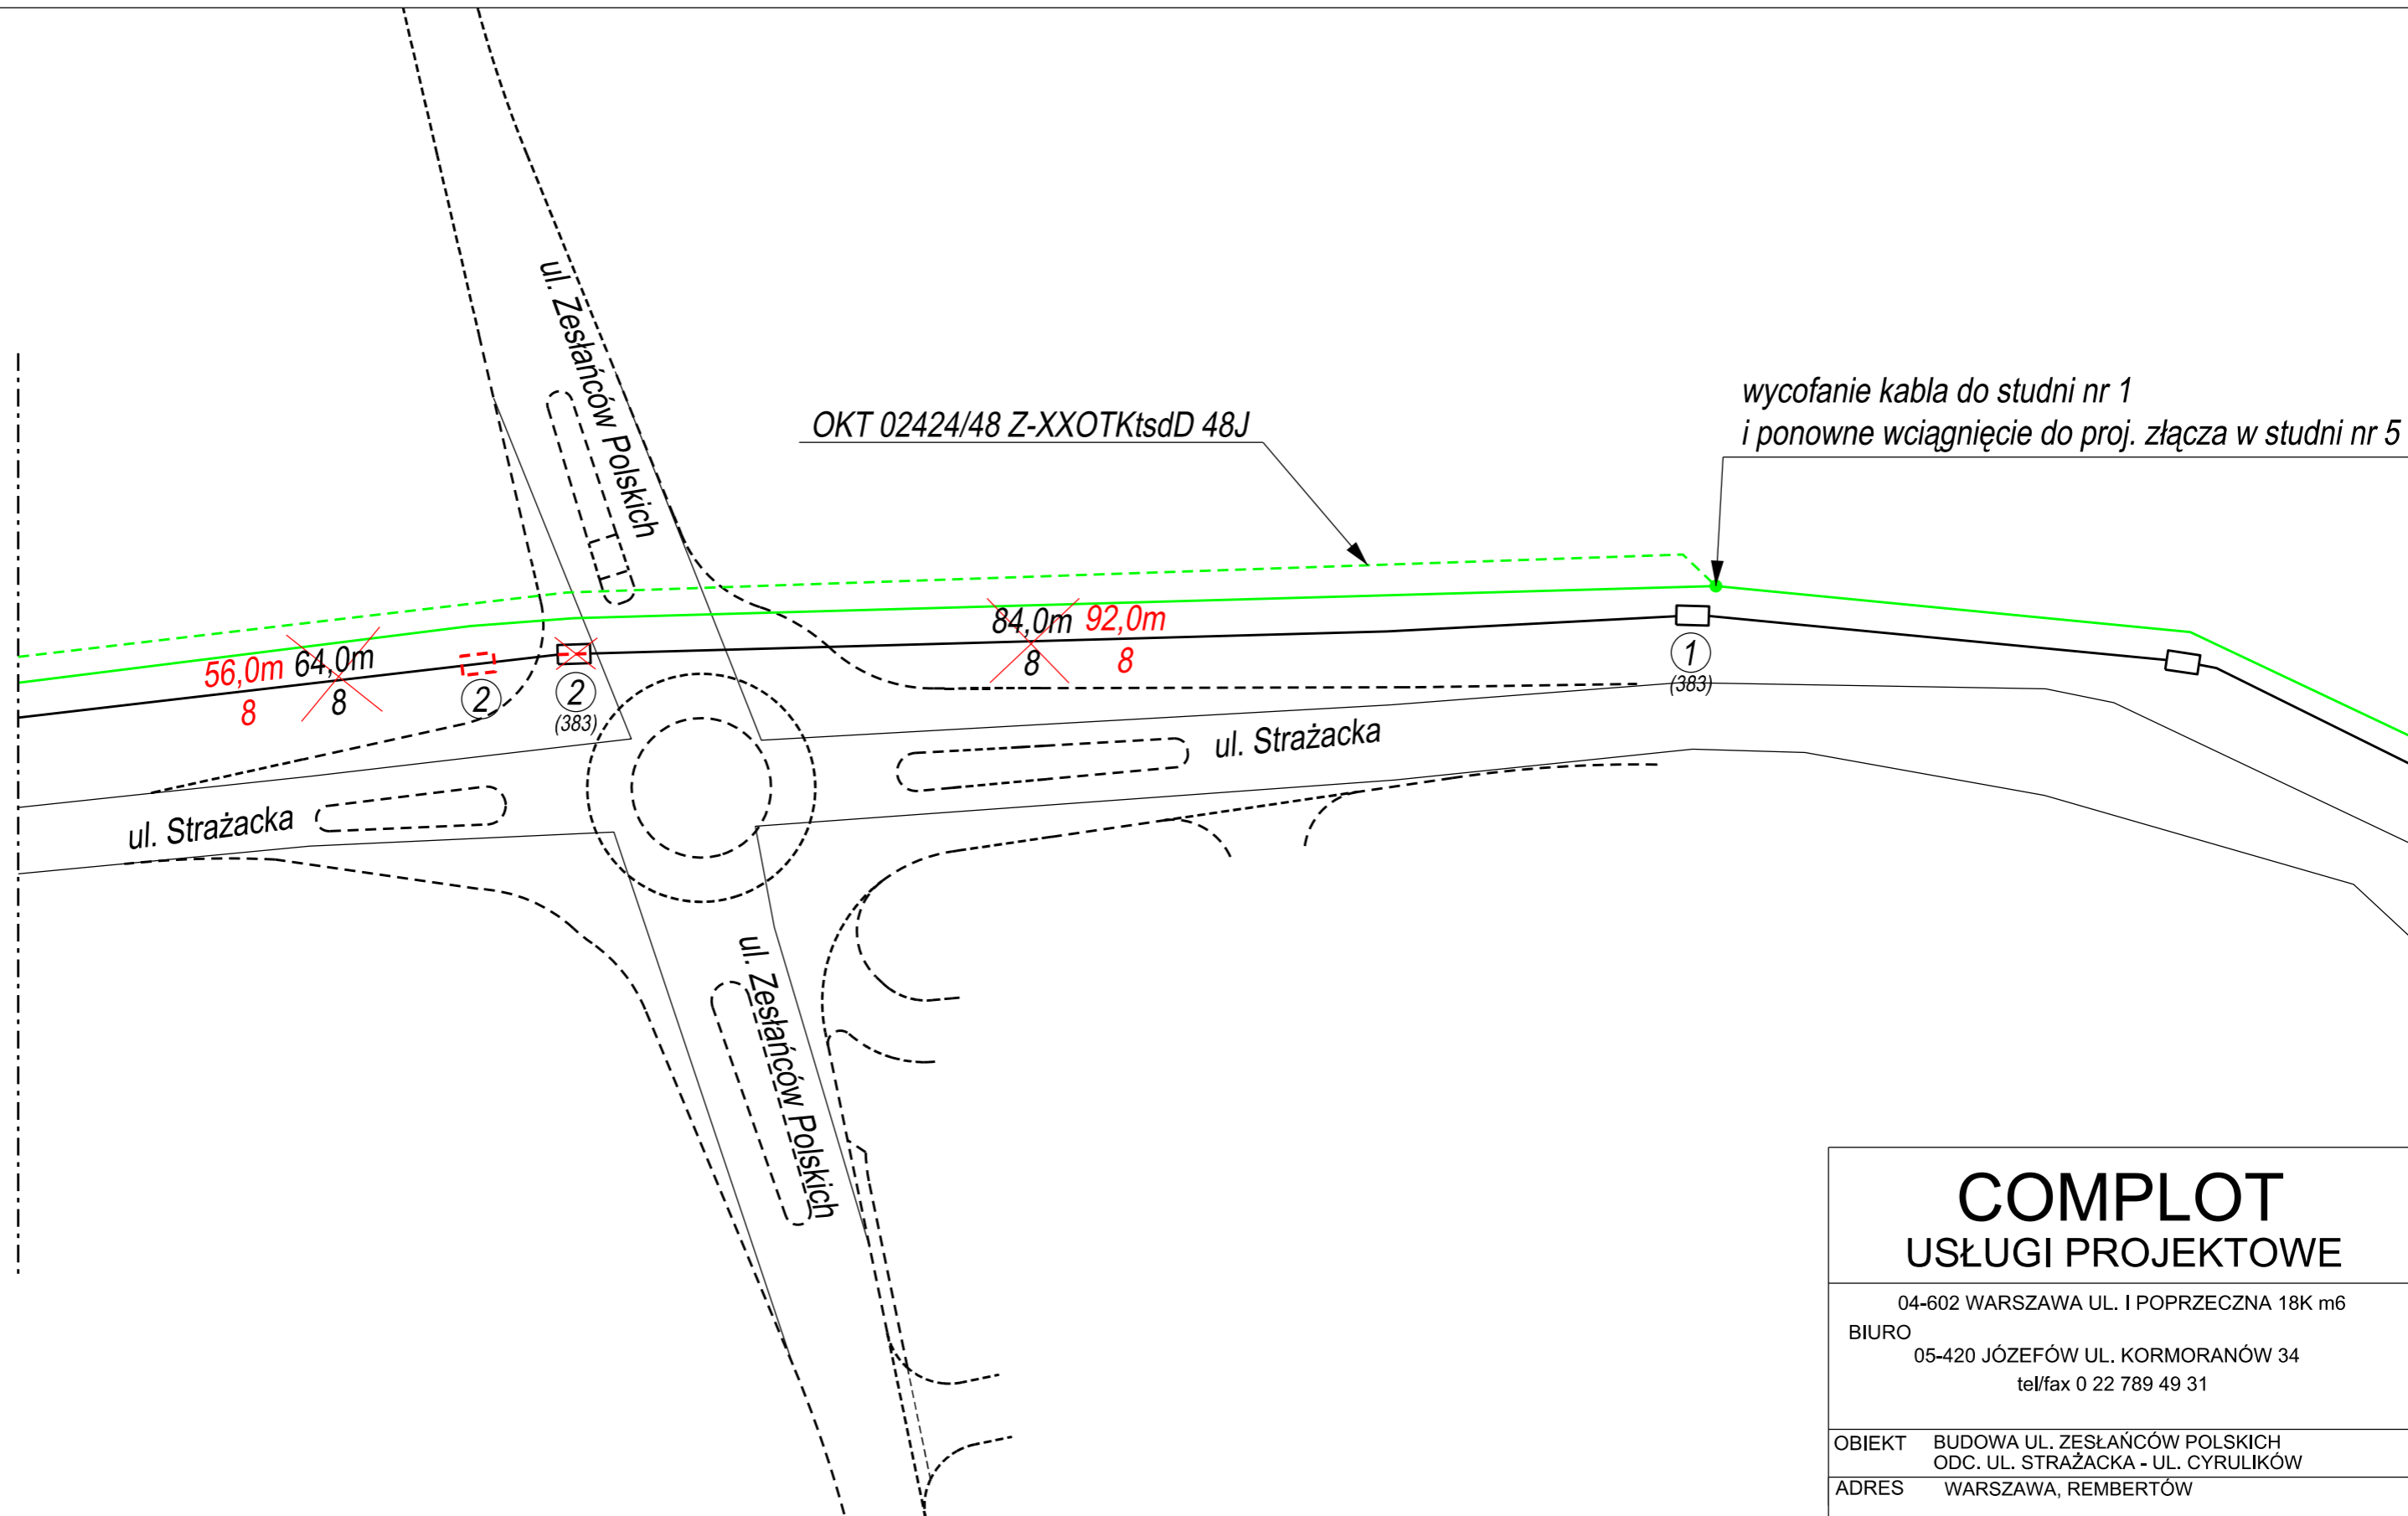

# COMPLLOT USŁUGI PROJEKTOWE

04-602 WARSZAWA UL. I POPRZECZNA 18K m6  
 BIURO  
 05-420 JÓZEFÓW UL. KORMORANÓW 34  
 tel/fax 0 22 789 49 31

OBIEKT BUDOWA UL. ZESŁAŃCÓW POLSKICH  
 ODC. UL. STRAŻACKA - UL. CYRULIKÓW  
 ADRES WARSZAWA, REMBERTÓW

INWESTOR PREZYDENT MIASTA STOŁECZNEGO WARSZAWY  
 00-950 WARSZAWA, PL. BANKOWY 3/5

NAZWA PRZEBUDOWA KABLA OKT 02424/48  
 RYSUNKU Z-XXOTKtsdD 48J SFERIA (AERO2) – TELETECH.

Nr rysunku	Nr arkusza	Skala	Data
1	2	-	06.2016

	Nr upraw.	Podpis
Projektant	mgr inż. Marcin Kozubek	MAZ/0586/PBT/15
Sprawdzający	mgr inż. Piotr Niewiadomski	0135/96/U