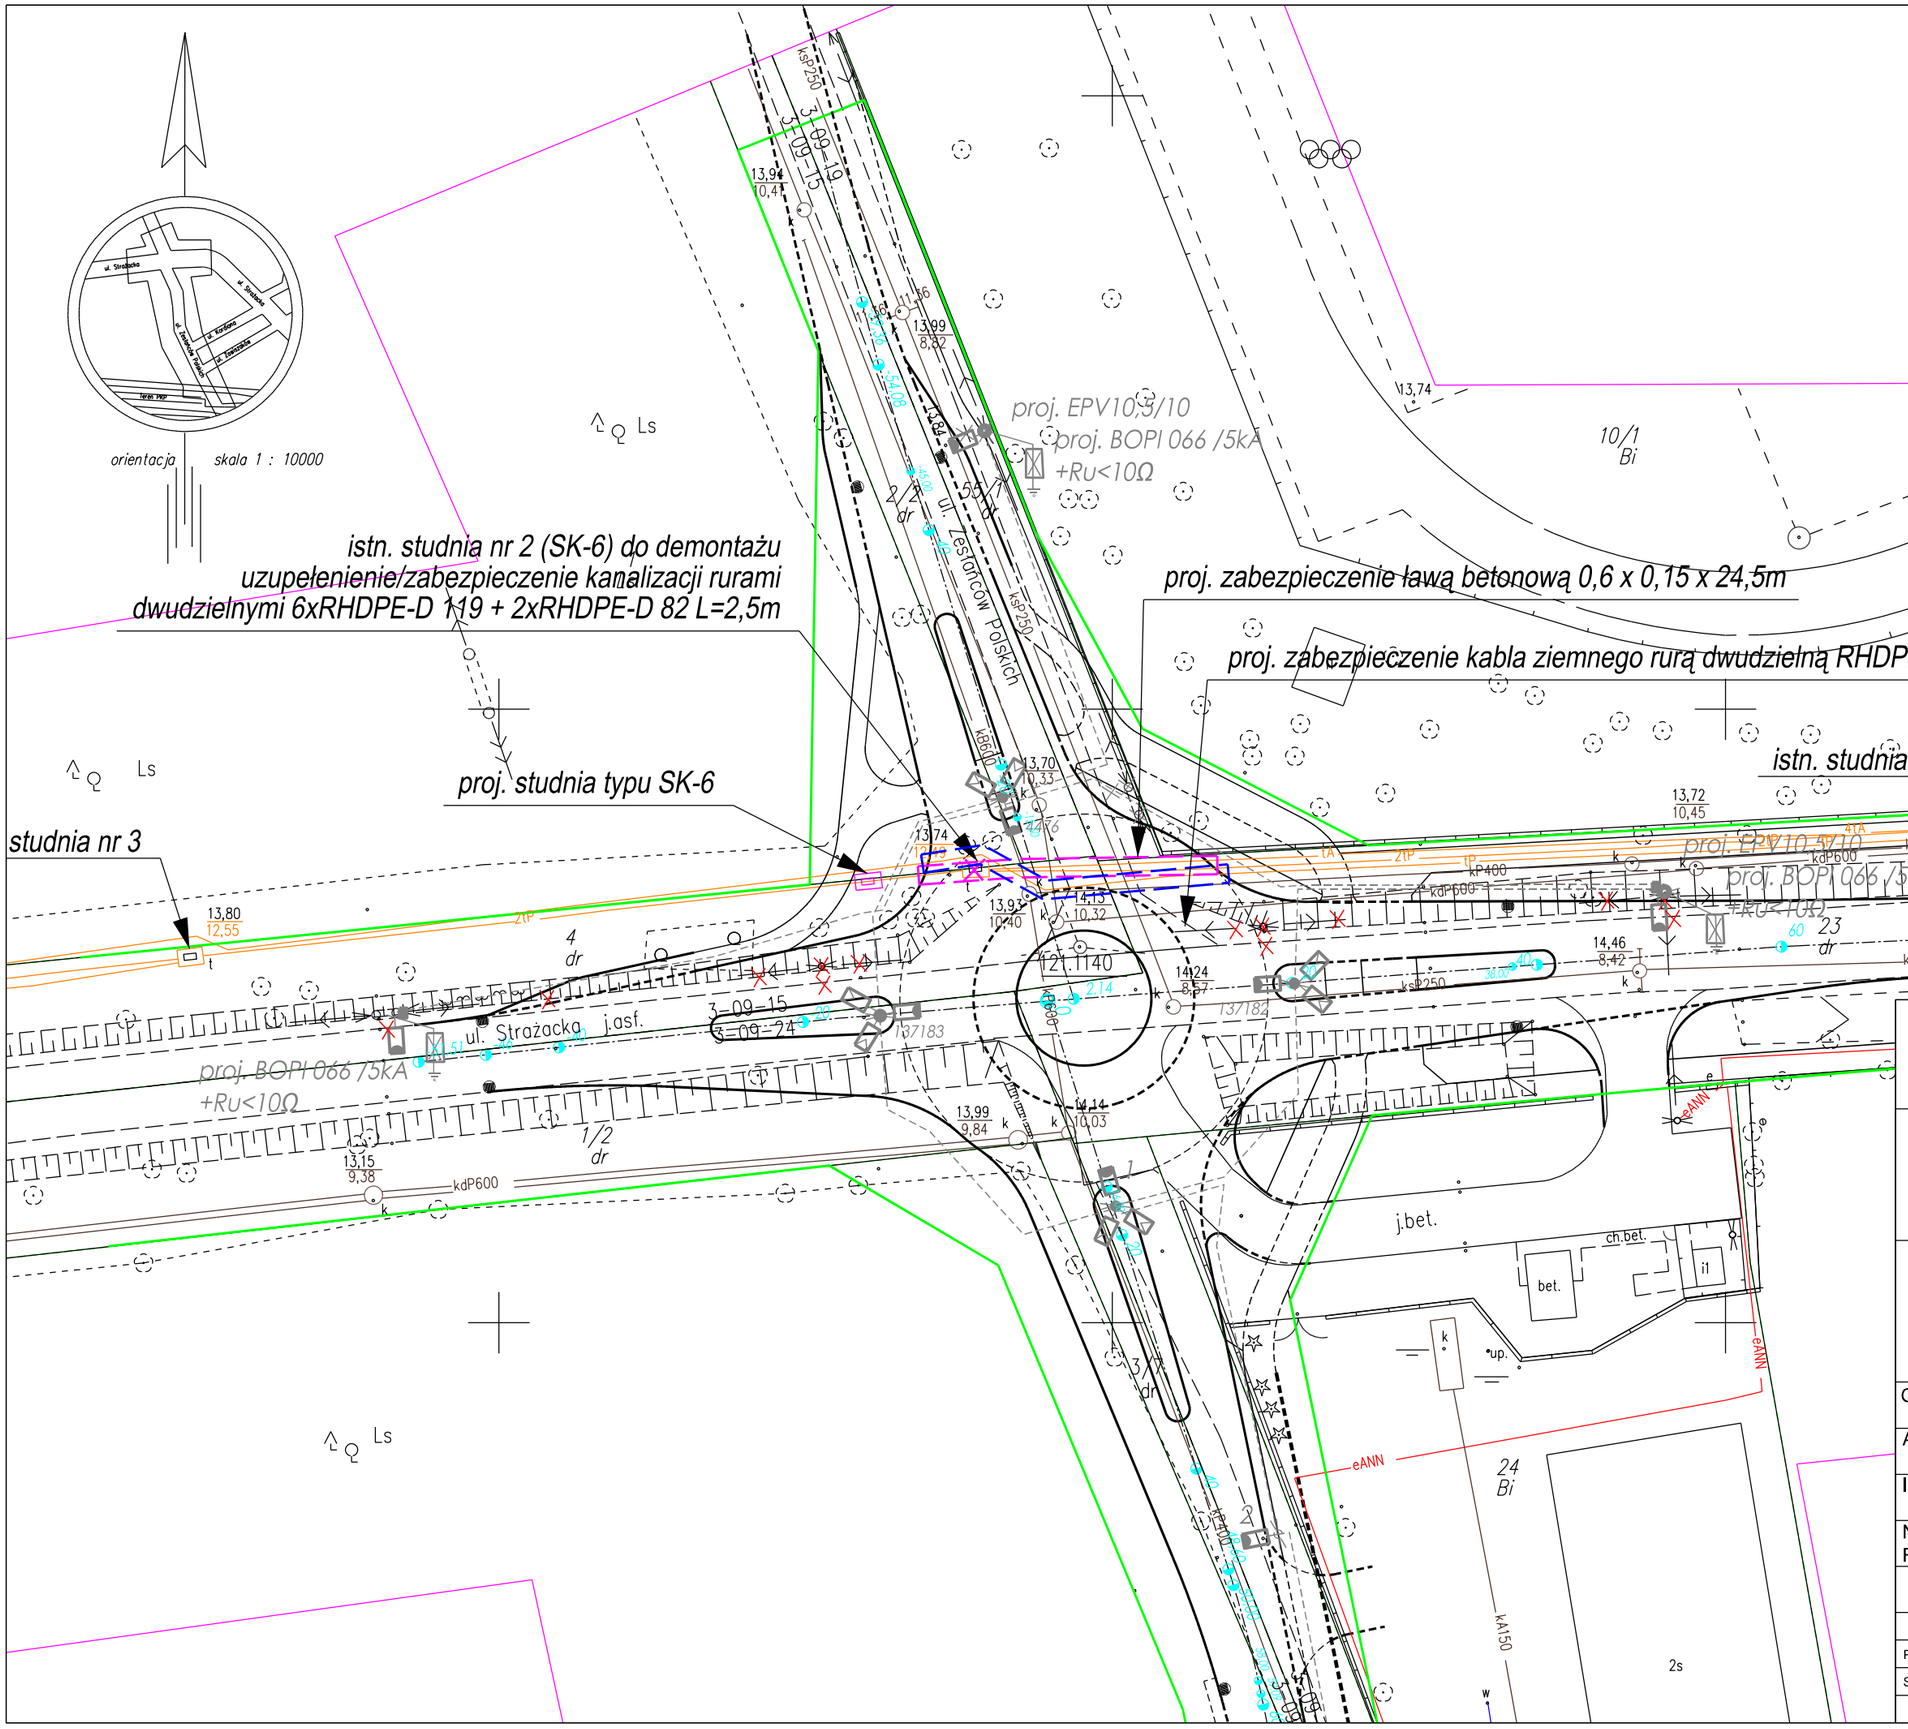

urządzenia teletechniczne proj.

urządzenia teletechniczne do likwidacji

COMPLOT
USŁUGI PROJEKTOWE

04-602 WARSZAWA UL. I POPRZECZNA 18K m6

BIURO
05-420 JÓZEFÓW UL. KORMORANÓW 34
tel/fax 0 22 789 49 31

OBIEKT	BUDOWA UL. ZESŁAŃCÓW POLSKICH ODC. UL. STRAŻACKA - UL. CYRULIKÓW
ADRES	WARSZAWA, REMBERTÓW
INWESTOR	PREZYDENT MIASTA STOŁECZNEGO WARSZAWY 00-950 WARSZAWA, PL. BANKOWY 3/5
NAZWA RYSUNKU	PLAN ZAGOSPODAROWANIA TERENU – TELETECHNIKA

Nr rysunku	Skala	Data
1	1:500	06.2016

		Nr upraw.	Podpis
Projektant	mgr inż. Marcin Kozubek	MAZ/0586/PBT/15	
Sprawdzający	mgr inż. Piotr Niewiadomski	0135/96/U	