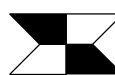
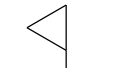

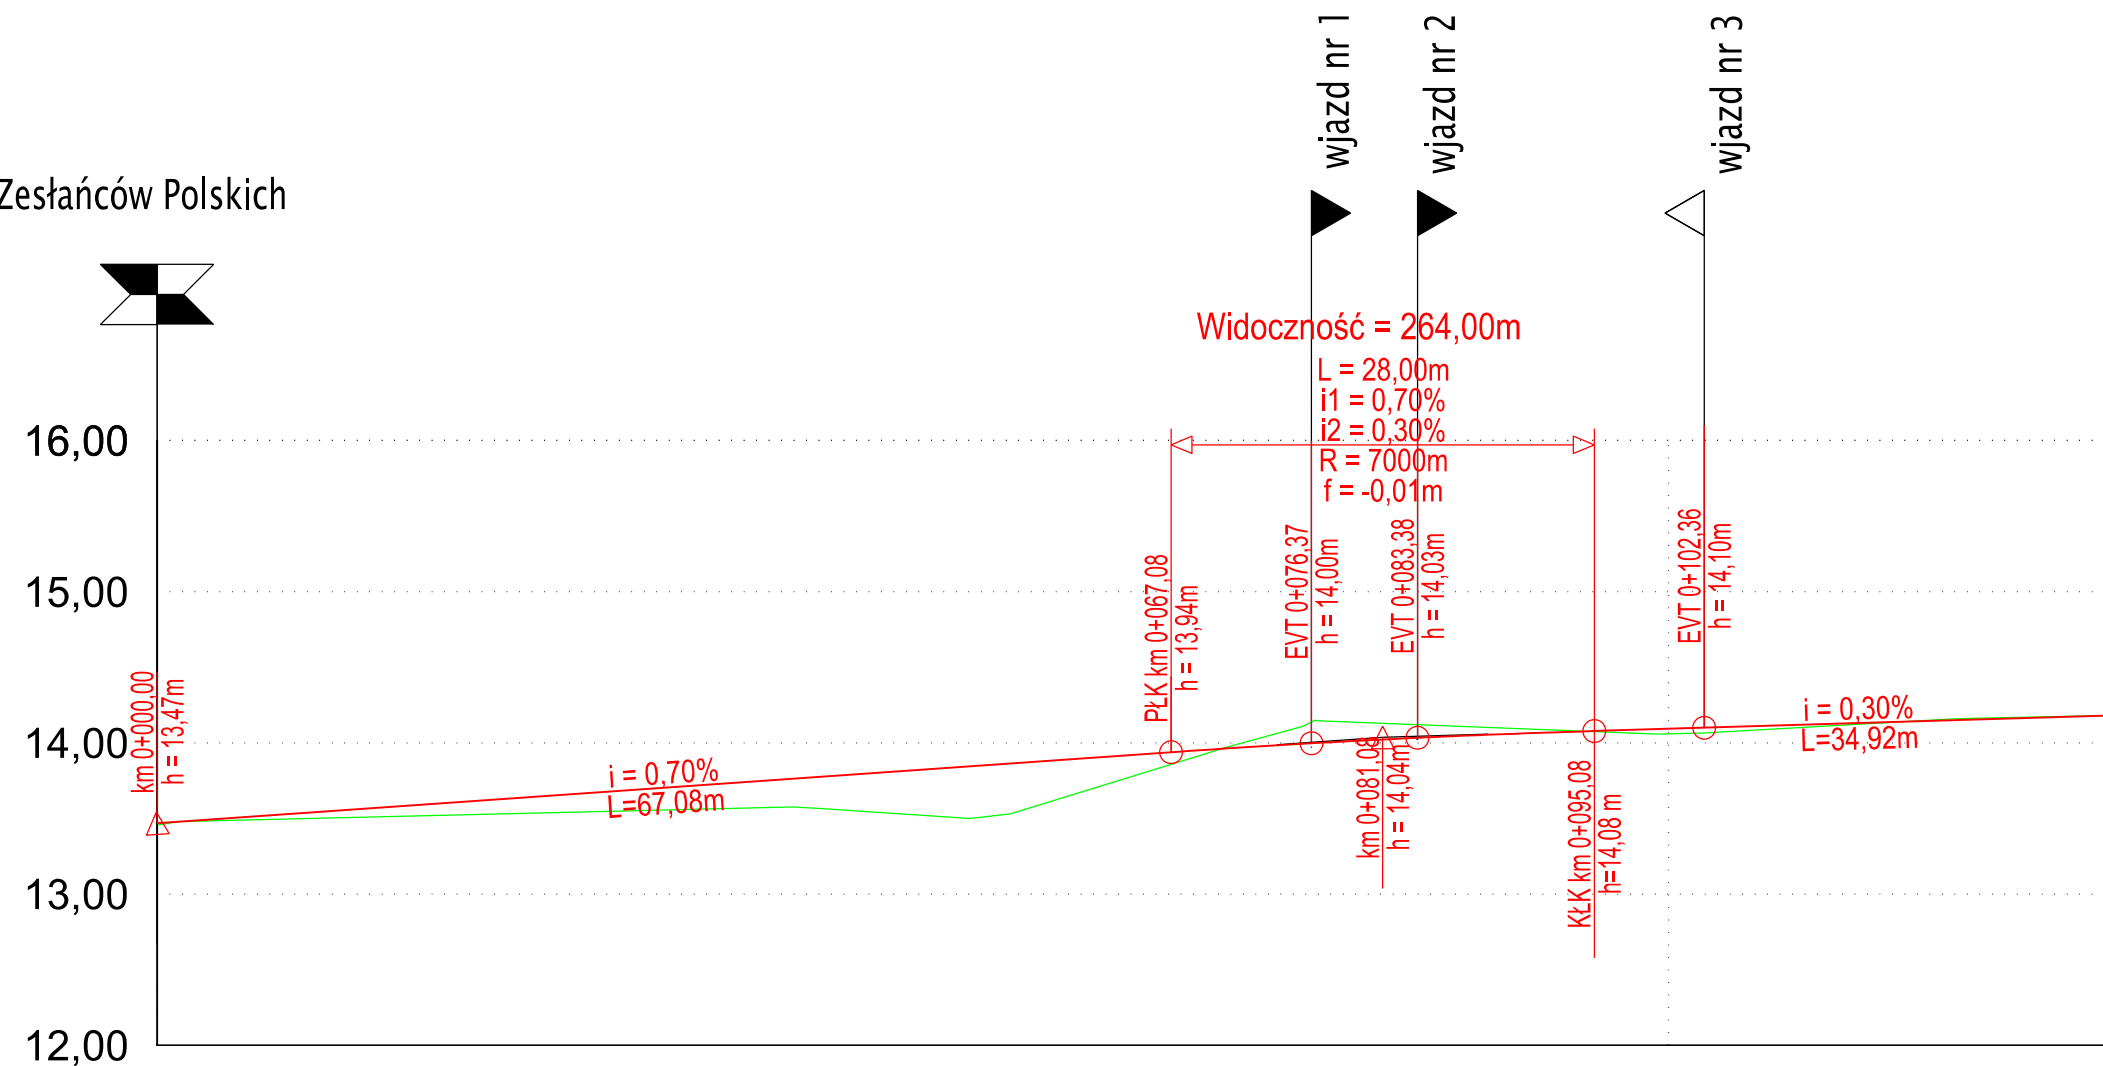


ul. Dziewiarska

LEGENDA:

-  - skrzyżowanie
-  - projektowany zjazd indywidualny z lewej strony
-  - projektowany zjazd indywidualny z prawej strony

ul. Zesłańców Polskich



RZĘDNE PROJEKTOWANE	13,47	13,50	13,53	13,56	13,61	13,69	13,80	13,91	14,00	14,06	14,09	14,12	14,15	14,18
RZĘDNE ISTNIEJĄCE	13,46	13,50	13,52	13,55	13,57	13,52	13,64	13,95	14,13	14,09	14,06	14,11	14,16	14,18
NASYP	0,01		0,01	0,01	0,04	0,17	0,16				0,03	0,01		
WYKOP								0,04	0,13	0,03			0,01	
ELEMENTY TRASY W PLANIE	L=43,91m			L=26,91m				L=33,62m			L=13,10m		L=28,92m	
ELEMENTY NWELETY	$L=30,54m$ $i=0,30\%$			$L=20,00m$		$L=16,54m$ $i=1,10\%$		$L=28,00m$			$L=34,92m$ $i=0,30\%$			
PIKIETAŻ	0+000,00	0+010,00	0+020,00	0+030,00	0+040,00	0+050,00	0+060,00	0+070,00	0+080,00	0+090,00	0+100,00	0+110,00	0+120,00	0+130,00

JEDNOSTKA PROJEKTUJĄCA:	Pracownia Projektów Drogowych Piotr Chelstowski Warszawa, ul. Szaserów 19 lok.12		
PROJEKTANT:	IMIĘ I NAZWISKO, NR UPRAWNIEN	PODPIS	
OPRACOWAŁ:	MGR INŻ. PIOTR CHELSTOWSKI NR UPR. MAZ/0104/POOD/05		
	MGR INŻ. TOMASZ JAKUSZKO		
	MGR INŻ. BARTOSZ BELCH		
SPRAWDZAJĄCY:	MGR INŻ. WOJCIECH CHELSTOWSKI NR UPR. CIE-78/88/89		
INWESTOR:	Prezydent m. st. Warszawy - Dzielnica Rembertów adres do korespondencji: ul. Gen. A. Chruściela 28 04-401 Warszawa		
TEMAT:	Projekt budowlano - wykonawczy budowy ulicy Dziewiarskiej na odcinku od ul. Zesłańców Polskich do ul. Paderewskiego w Dzielnicy Rembertów m. st. Warszawy		
NAZWA RYSU:	PROFIL PODŁUŻNY		
BRANŻA: DROGOWA	DATA: 04.2015	SKALA: 1:50/500	NR RYSUNKU: 4