



STAN ISTNIEJĄCY

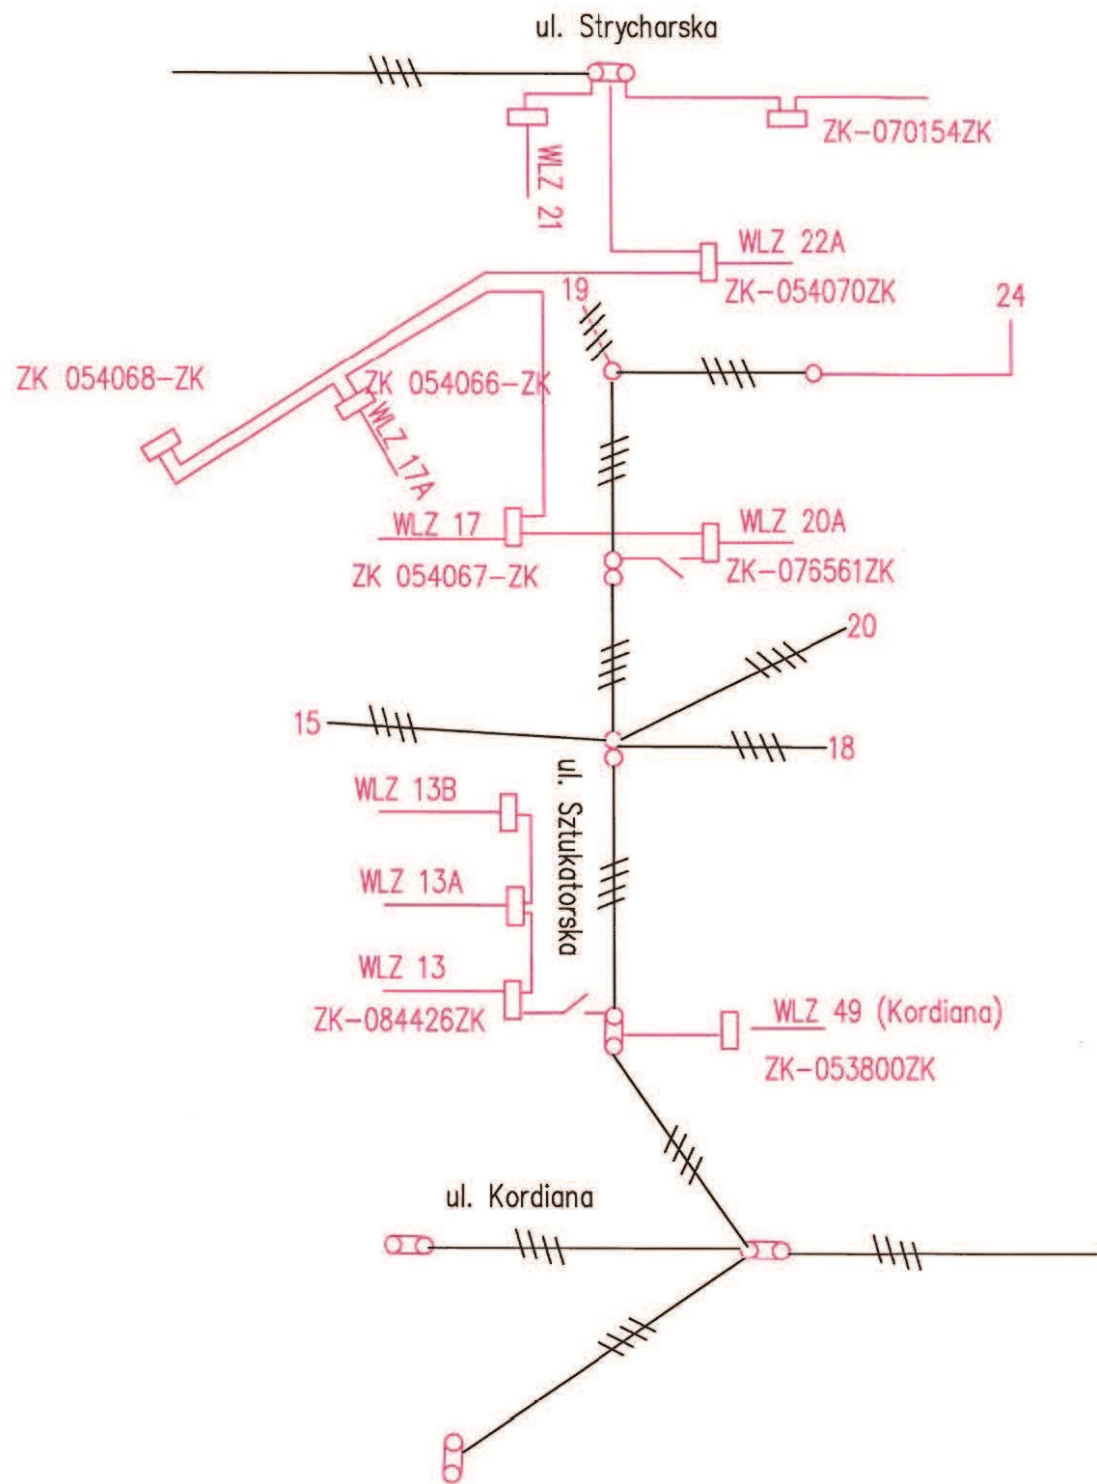

STAN PROJEKTOWANY

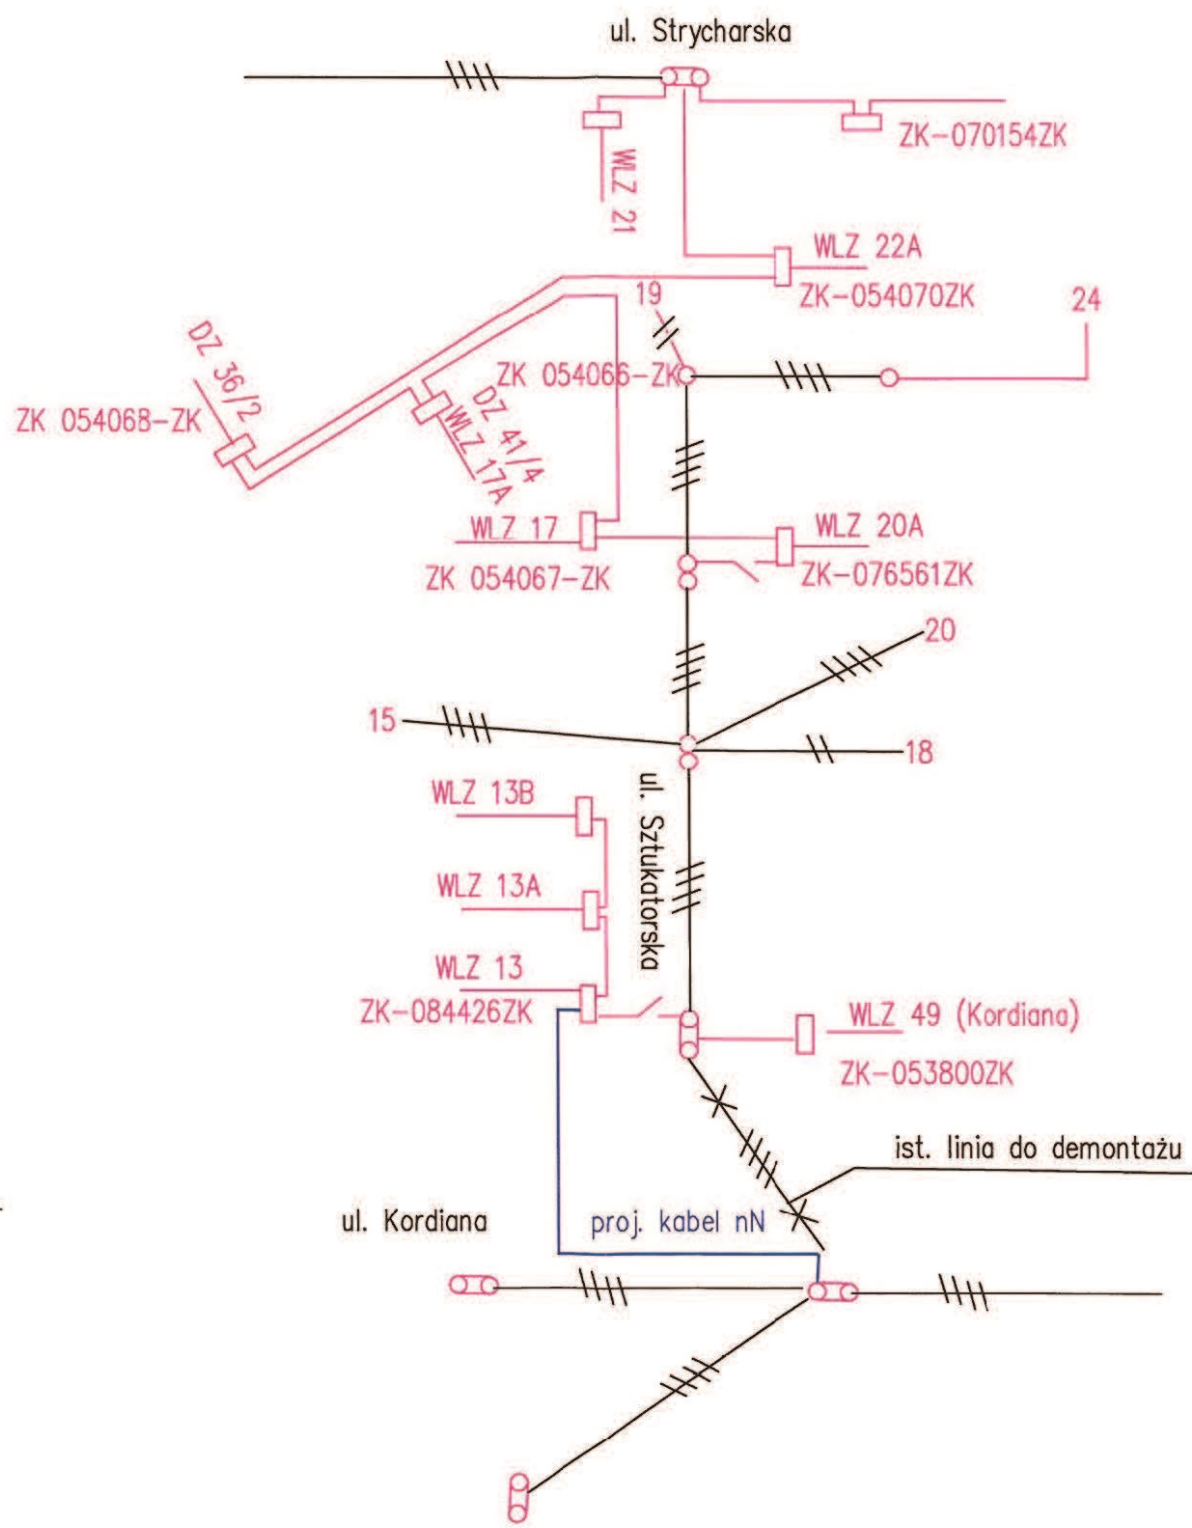

innogy Stoen Operator Sp. z o.o.
 Inwestycje Sieciowe SN i nN
 nr rejestru NI-NU 18.36.2019
 Niniejszy egzemplarz projektu w zakresie
 urządzeń sieciowych został uzgodniony
 z uwagami.

COMPLIT USŁUGI PROJEKTOWE

04-602 WARSZAWA UL. I POPRZECZNA 18K m6
 BIURO
 05-420 JÓZEFÓW UL. KORMORANÓW 34
 tel/fax 0 22 789 49 31

OBIEKT BUDOWA UL. SZTUKATORSKIEJ
 ODC. UL. KORDIANA - UL. ZAWODOWA

ADRES WARSZAWA, REMBERTÓW

INWESTOR PREZYDENT MIASTA STOŁECZNEGO WARSZAWY
 00-950 WARSZAWA, PL. BANKOWY 3/5

NAZWA RYSUNKU SCHEMAT JEDNOKRESKOWY SIECI ELEKTROENERGETYCZNEJ

NR RYS E-2		Skala	Data
		BS	16.11.2018
		Nr upraw.	Podpis
Projektant	mgr inż.		<i>[Signature]</i>
Opracował			