


Przekrój normalny nr 1
skala 1:50

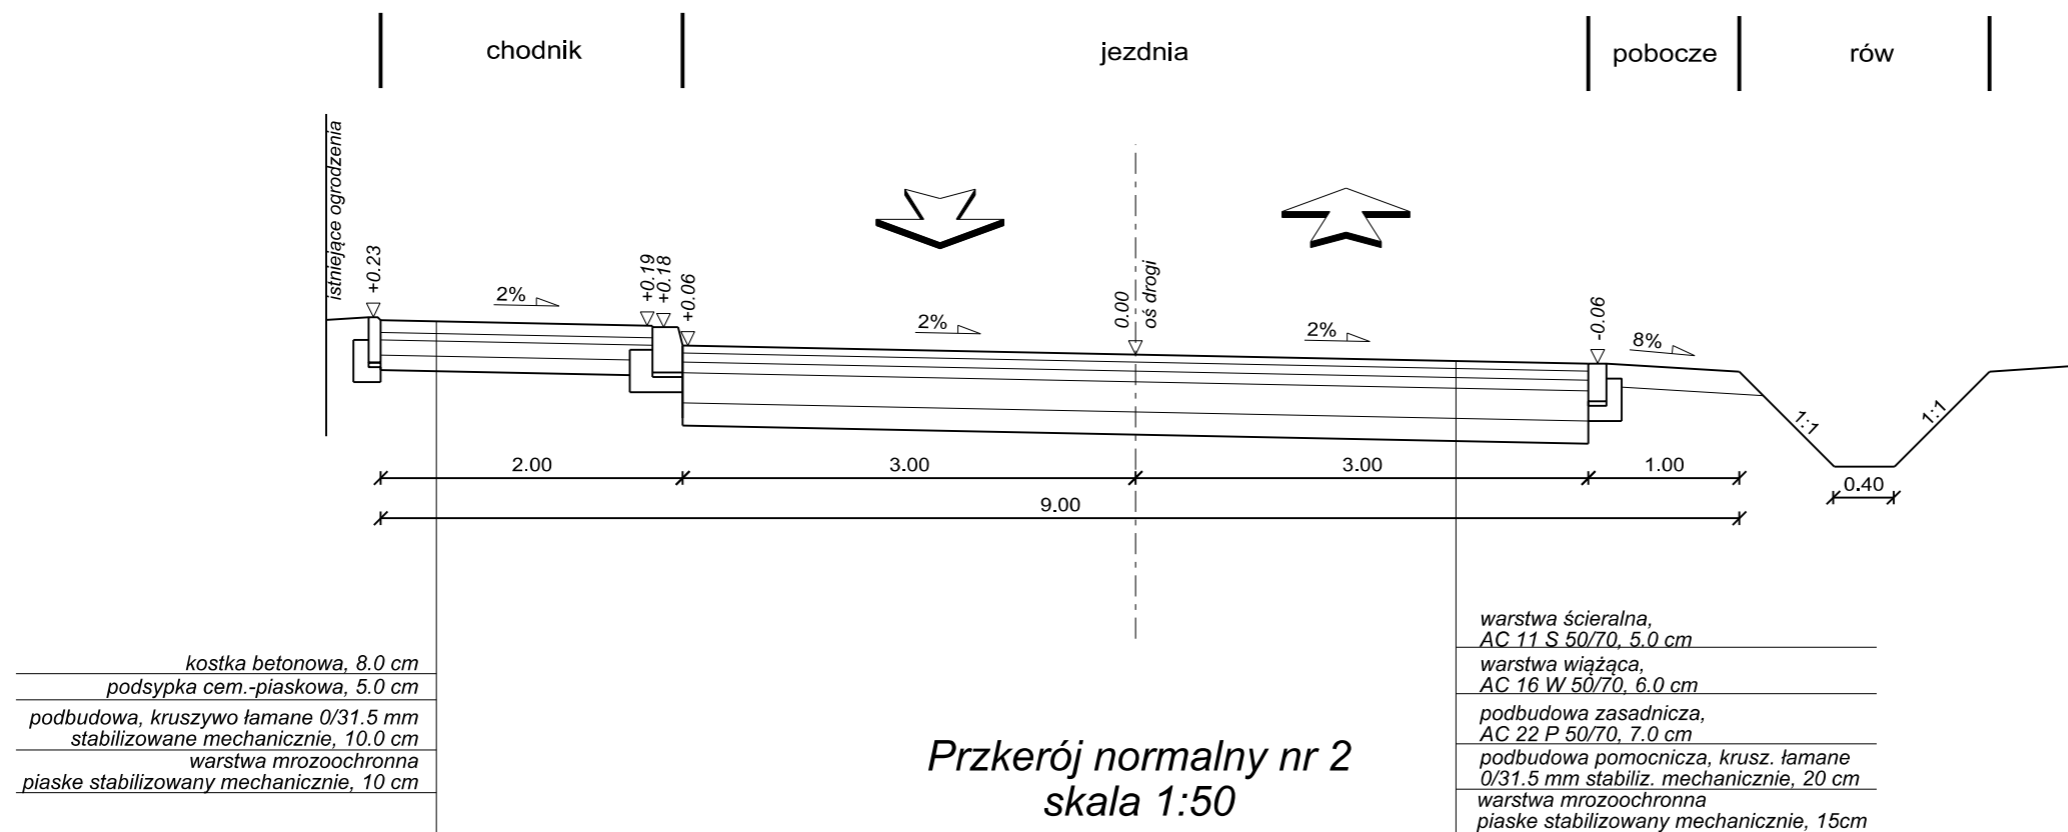

Faza opracowania:	PROJEKT BUDOWLANO-WYKONAWCZY Branża drogowa		
Nazwa opracowania:	Budowa ul. Paderewskiego na odcinku od ul. Czwartaków do ul. Zdrowotnej w Warszawie, dzielnica Rembertów		
Inwestor:	Prezydent Miasta Stołecznego Warszawa Pl. Bankowy 3/5, 00-950 Warszawa		
Zleceniodawca:	Burmistrz Dzielnicy Rembertów Al. Gen. A. Chruściela 28, 04-401 Warszawa		
Jednostka projektująca:	ZAKŁAD USŁUG BUDOWLANYCH „WILMER” Grażyna Staniec 04-444 Warszawa, Maształerska 39 NIP 952-113-53-68, Tel. 0601286646		
<small>NADZÓR INWESTORSKI ROBÓT OGÓLNOBUDOWLANYCH I DROGOWYCH - PROJEKTOWANIE - ADAPTACJA GOTOWYCH PROJEKTÓW - DORADZTWO TECHNICZNE Z ZAKRESU BUDOWNICTWA OGÓLNEGO I DROGOWEGO - INWENTARYZACJE - KOMPLEKSOWE PROWADZENIE PROCESU BUDOWLANEGO - WZMACNIANIE KONSTRUKCJI MUROWYCH I ŻELBETOWYCH WŁÓKNAMI WĘGLOWYMI OD PROJEKTU DO WYKONAWSTWA</small>			
Projektant:	mgr inż. Robert Pietrasik, nr MAZ/0355/POOD/08		
Sprawdził:	mgr inż. Tomasz Borowski, nr MAZ/0167/POOD/11		
Tytuł rysunku:	Przekroje normalne		
Data: marzec 2015r.	str.	skala: 1:50	Rys. nr: 4