



STAN ISTNIEJĄCY

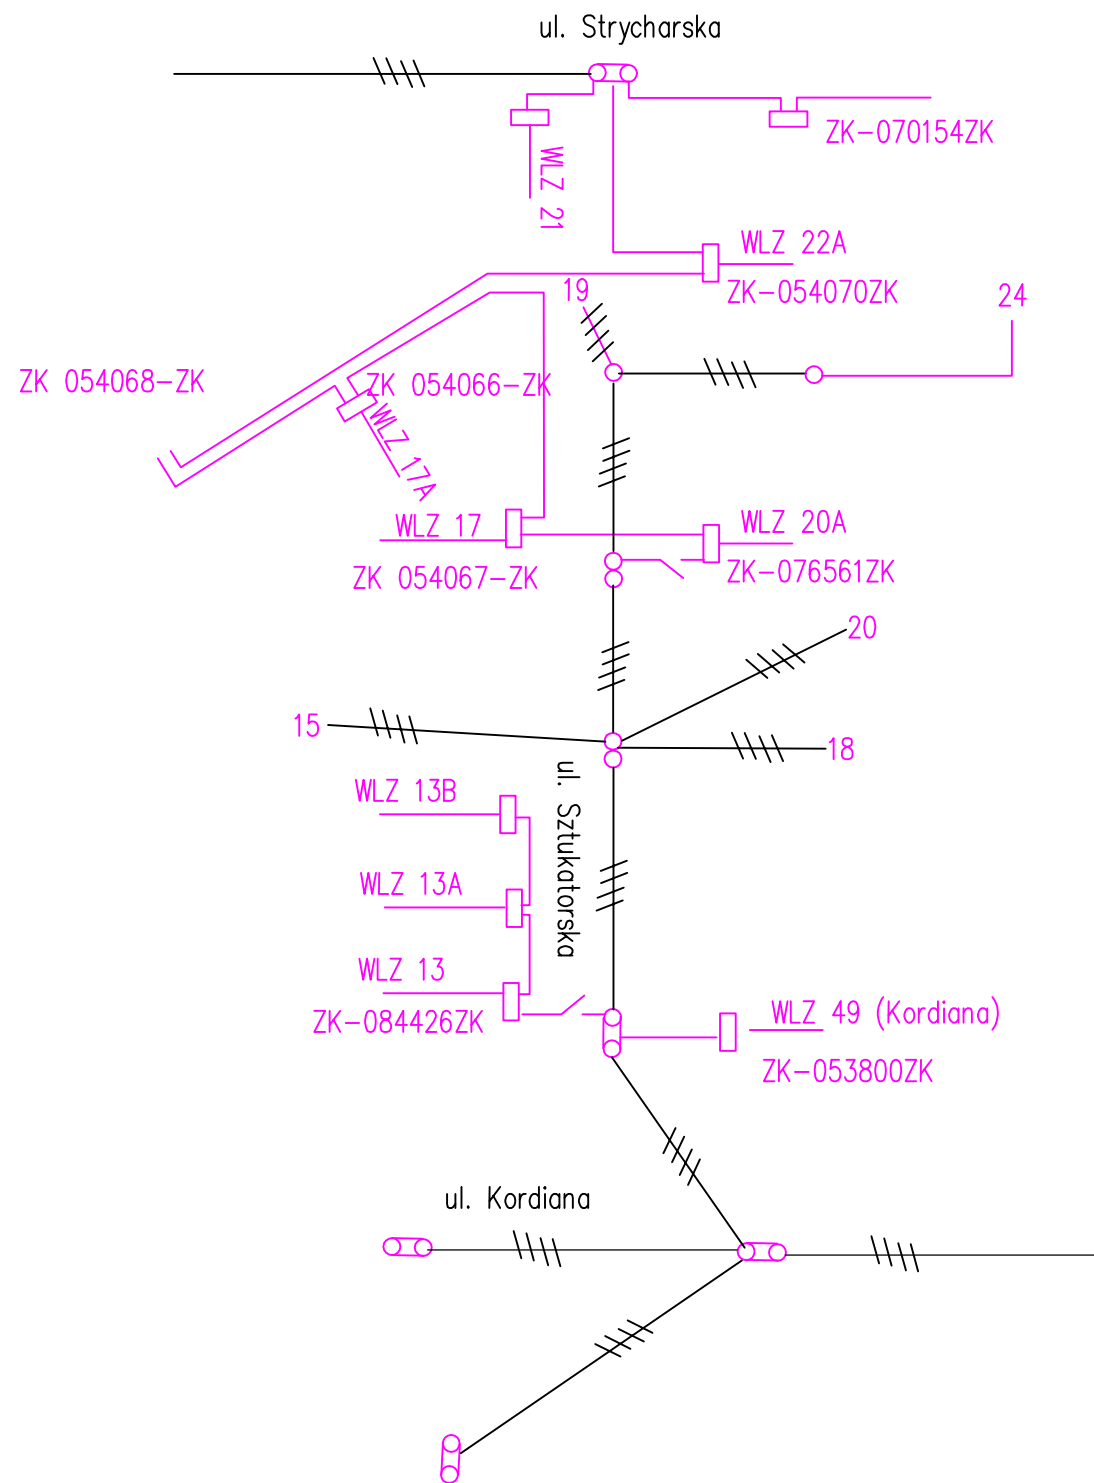

STAN PROJEKTOWANY

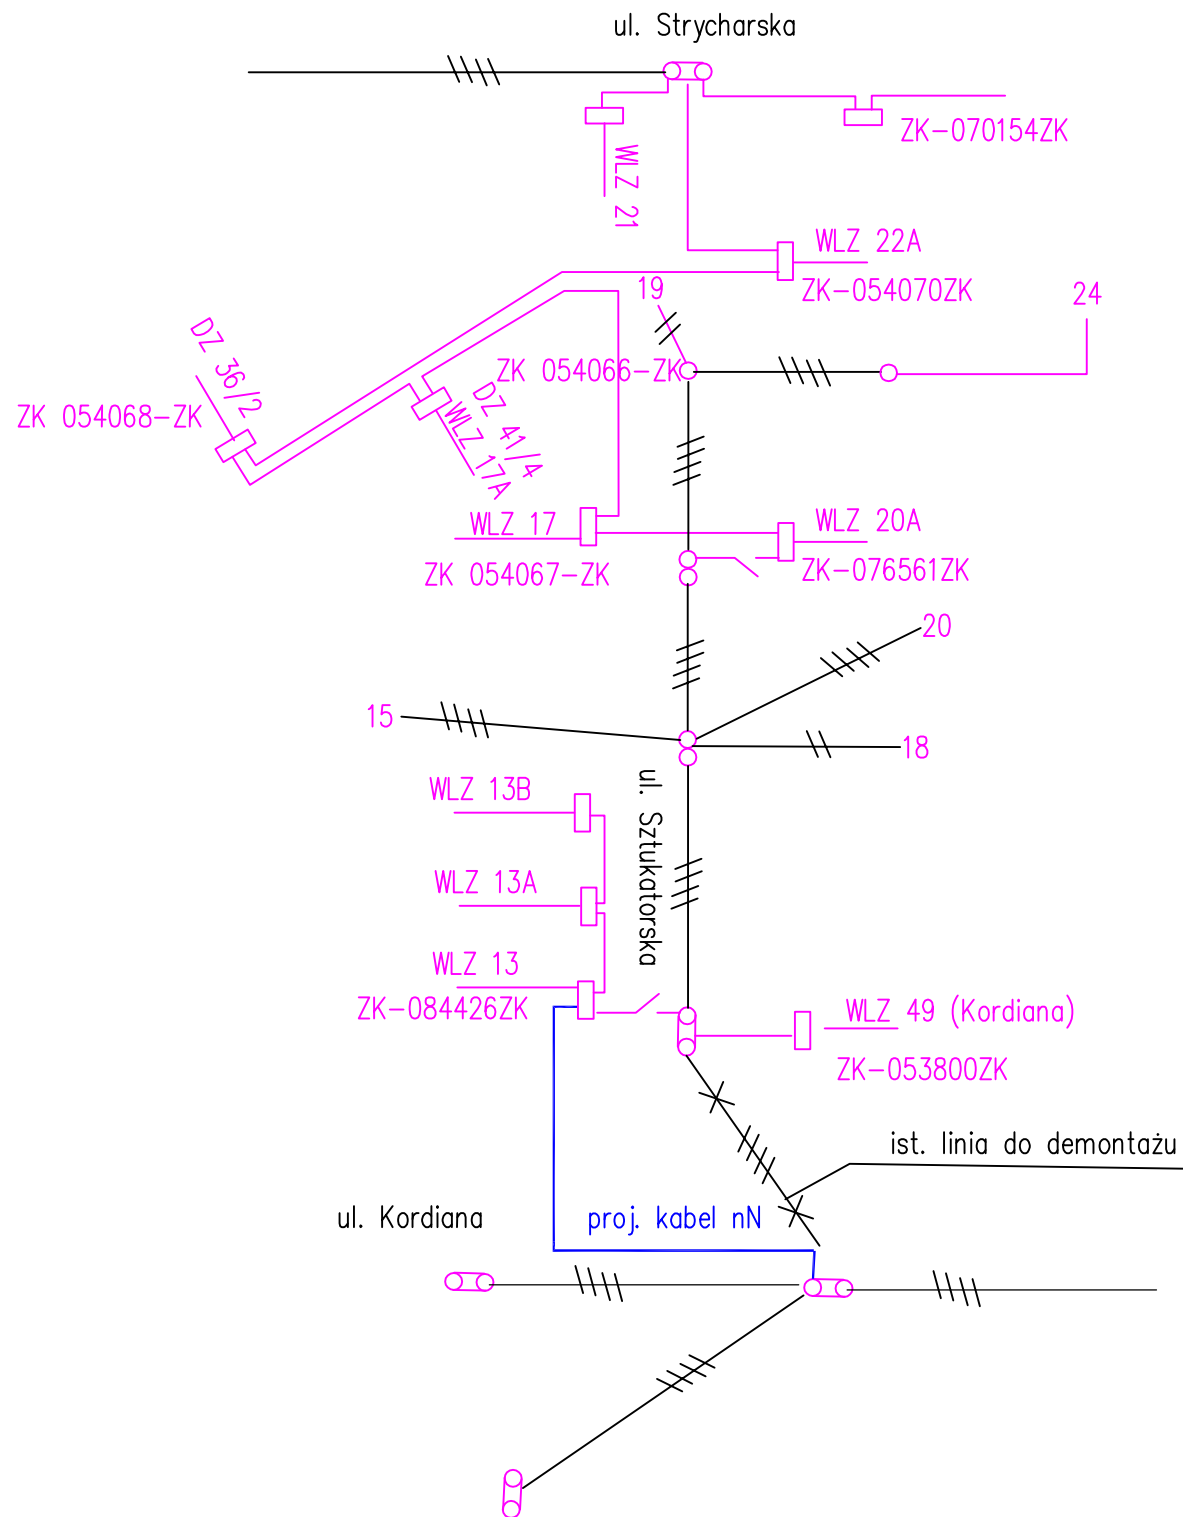

COMPLLOT			
USŁUGI PROJEKTOWE			
BIURO 04-602 WARSZAWA UL. I POPRZECZNA 18K m6			
05-420 JÓZEFÓW UL. KORMORANÓW 34			
tel/fax 0 22 789 49 31			
OBIEKT	BUDOWA UL. SZTUKATORSKIEJ ODC. UL. KORDIANA - UL. ZAWODOWA		
ADRES	WARSZAWA DZIELNICA REMBERTÓW		
INWESTOR	PREZYDENT MIASTA STOŁECZNEGO WARSZAWY 00-950 WARSZAWA, PL. BANKOWY 3/5		
NAZWA RYSUNKU	SCHEMAT JEDNOKRESKOWY SIECI ELEKTROENERGETYCZNEJ		
Rys. nr E-2		Skala BS	Data 31.07.2019
		nr uprawnień	Podpis
Projektant	mgr inż.	projektowanie bez ograniczeń w specjalności instalacyjnej w zakresie sieci, instalacji i urządzeń elektrycznych i elektroenergetycznych	
Sprawdzający	mgr inż.	projektowanie i kierowanie robotami budowlanymi bez ograniczeń w specjalności instalacyjnej w zakresie sieci, instalacji i urządzeń elektrycznych i elektroenergetycznych	
Opracował			