


wycofanie kabla do studni nr 1
i ponowne wciągnięcie do proj. złącza w studni nr 3

OKP 03073/144

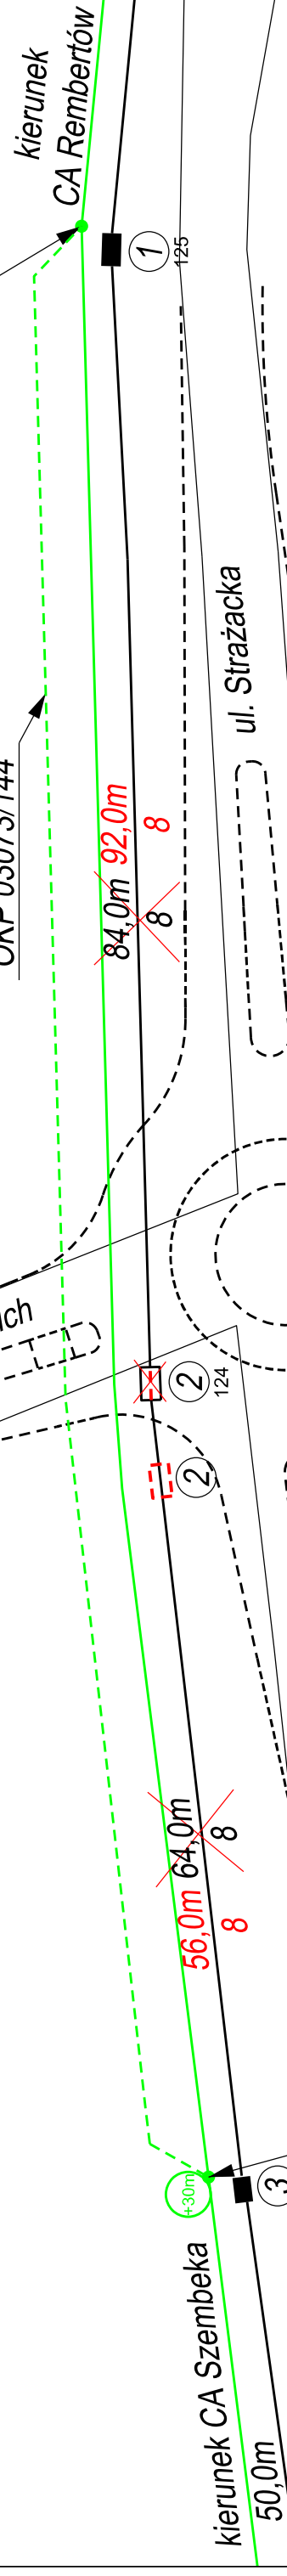

przecięcie istn. zapasu w studni nr 3,
wycofanie poza obszar kolizji do studni nr 1,
ponowne zaciągnięcie kabla,
wykonanie nowego złącza FIST GCO2 BD6,
wyspawanie włókien 1:1

COMPLLOT	
USŁUGI PROJEKTOWE	
04-602 WARSZAWA UL. I POPRZECZNA 18K m6	
BIURO 05-420 JÓZEFÓW UL. KORMORANÓW 34 tel/fax 0 22 789 49 31	
OBIEKT	BUDOWA UL. ZESŁAŃCÓW POLSKICH ODC. UL. STRAŻACKA - UL. CYRULIKÓW
ADRES	WARSZAWA, REMBERTÓW
INWESTOR PREZYDENT MIASTA STOLECZNEGO WARSZAWY 00-950 WARSZAWA, PL. BANKOWY 3/5	
NAZWA PRZEBUDOWA KABLA OKP 03073/144	
RYSUNKU TELETECHNIKA	
Nr rysunku	Nr arkusza
5	1
Skala	Data
-	06.2016
Projektant	Nr upraw.
mgr inż. Marcin Kozubek	MAZ/0586/PBT/15
Sprawdzający	0135/96/U
mgr inż. Piotr Niewiadomski	