



Istn szafa LN 1012

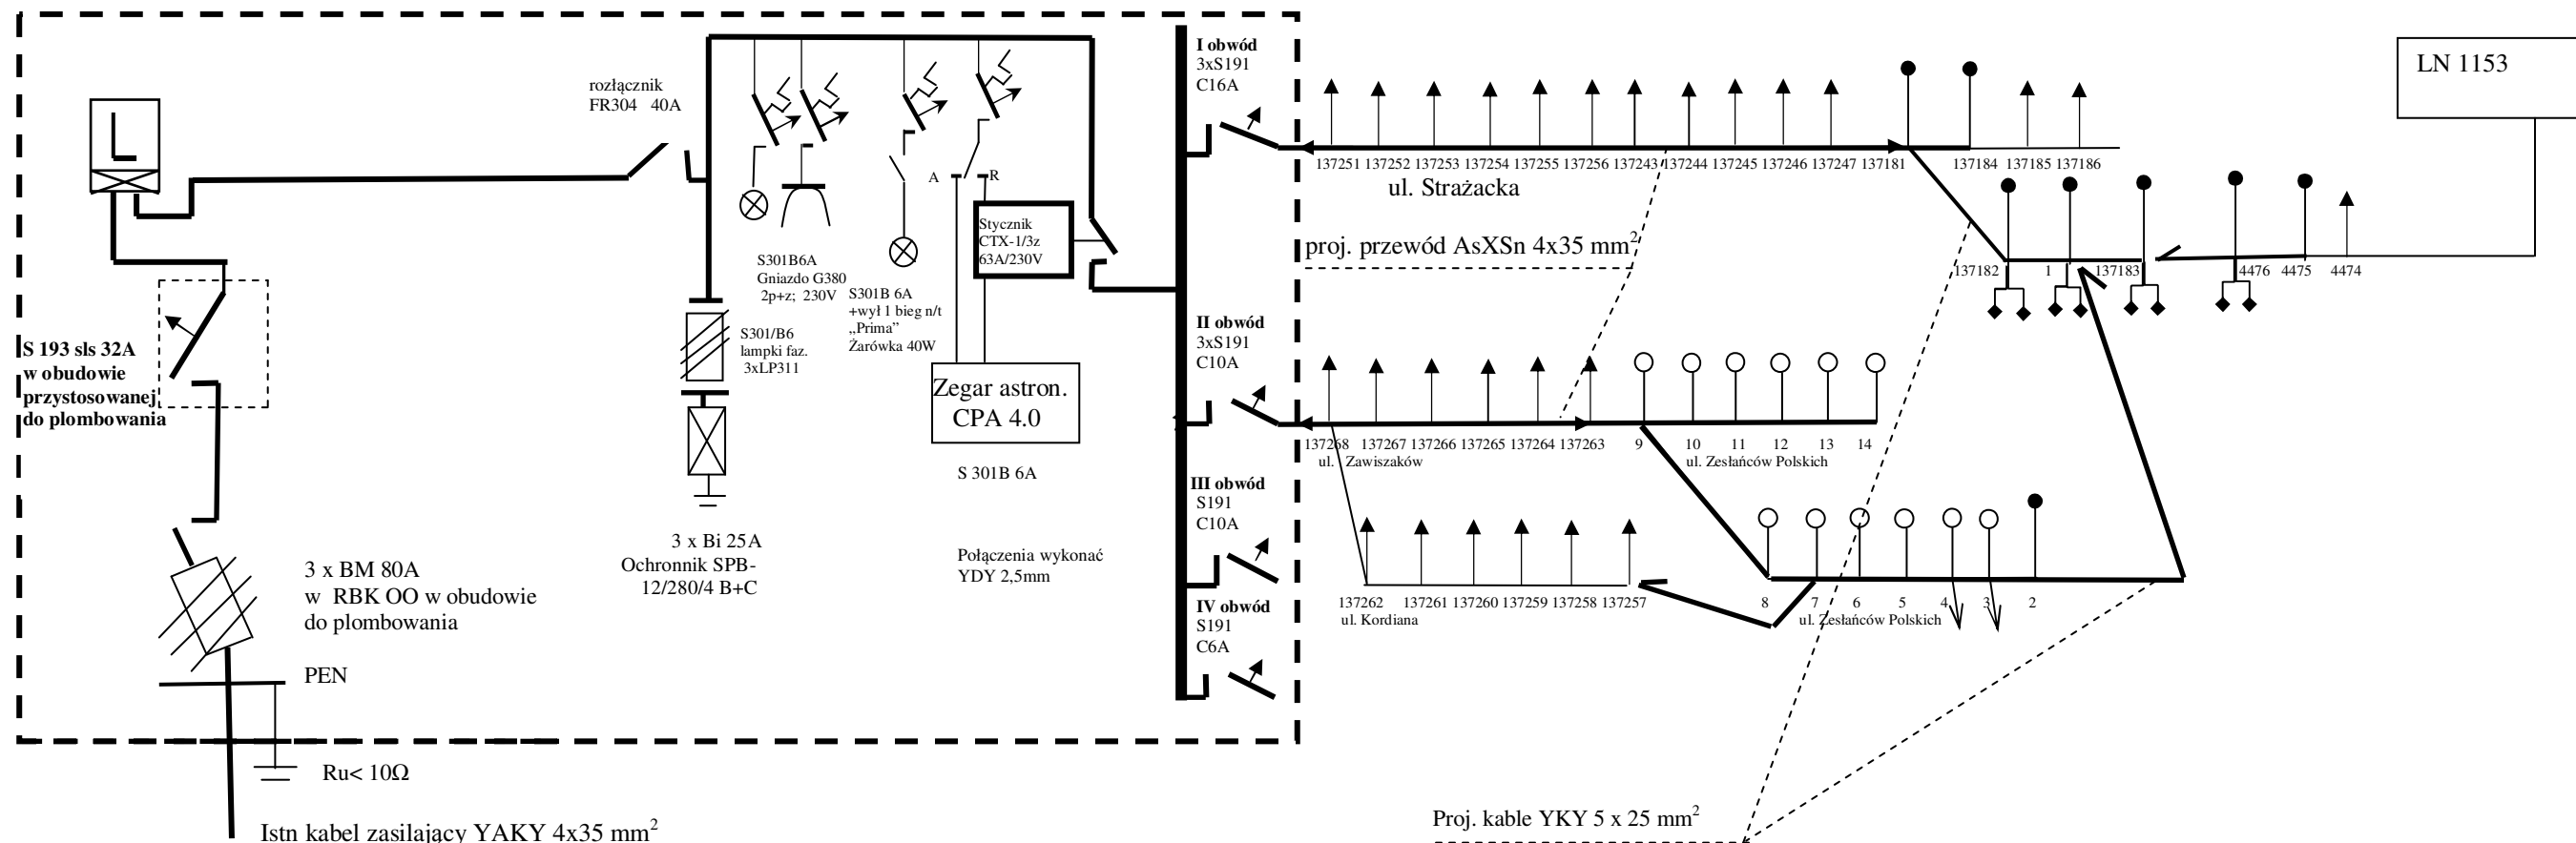

proj. oświetlenie ulicy Zesłańców Polskich

- istniejące słupy i oprawy
- proj. oprawa ledowa 25 W
- proj. oprawa ledowa 41 W
- proj. oprawa ledowa 89 W
- proj. oprawa ledowa 110 W

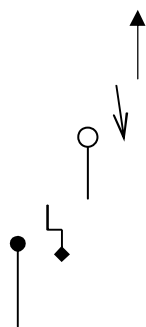

SZYBKIE WYŁĄCZANIE W SIECI TN-C-S

„COMPLIT”			
INWESTOR: Prezydent m. st. Warszawy.			
NAZWA Schemat ideowy budowy instalacji oświetlenia			
RYSUNKU: ulicy Zesłańców Polskich w Warszawie			
Nr rysunku	Studium	Skala	Data
2	Projekt B-W		05.16.
Projektant:	mgr inż. W. Wirski	MAZ/0152/P WOE/08	
Projektant:	inż. Ryszard Zych	St.-403/82	
Sprawdzający:	mgr. inż. J. Łukasik	MAZ/0085/PO OE/03	