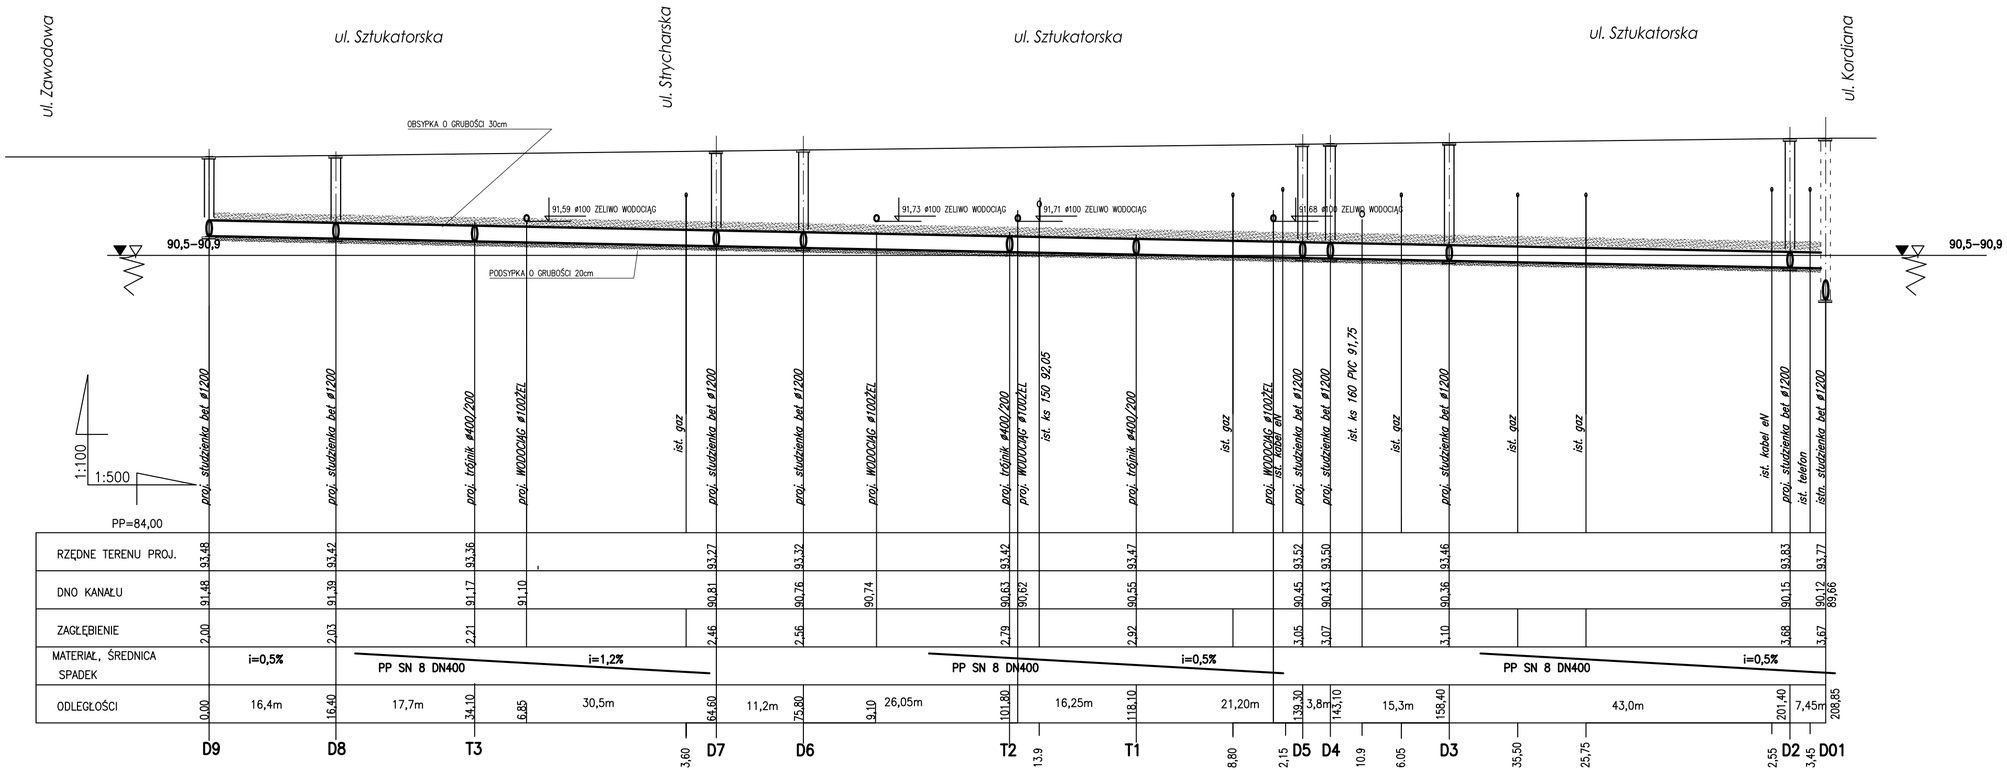

COMPLOT
USŁUGI PROJEKTOWE

04-602 WARSZAWA UL. I POPRZECZNA 18K m6
BIURO
05-420 JÓZEFÓW UL. KORMORANÓW 34
tel/fax 0 22 789 49 31

OBIEKT	BUDOWA UL. SZTUKATORSKIEJ ODC. UL. KORDIANA - UL. ZAWODOWA
ADRES	WARSZAWA DZIELNICA REMBERTÓW
INWESTOR	PREZYDENT MIASTA STOŁECZNEGO WARSZAWY 00-950 WARSZAWA, PL. BANKOWY 3/5
NAZWA RYSUNKU	PROFIL KANALIZACJI DESZCZOWEJ

Rys. nr 2	Skala	Data
	1:100/500	31.07.2019
	nr uprawnień i specjalność	Podpis
Projektant: mgr inż.	projektowanie bez ograniczeń w specjalności instalacyjnej w zakresie sieci, instalacji i urządzeń wodociągowych, kanalizacyjnych, cieplnych, wentylacyjnych i gazowych	
Sprawdzający: mgr inż.	projektowanie w specjalności Instalacyjno - Inżynieryjnej w zakresie sieci i instalacji sanitarnych	