


PRACE NAPRAWCZE
W BUDYNKU HALI SPORTOWEJ
PRZY SP nr 189
PRZY UL. 2-CH MIECZY 5
W WARSZAWIE

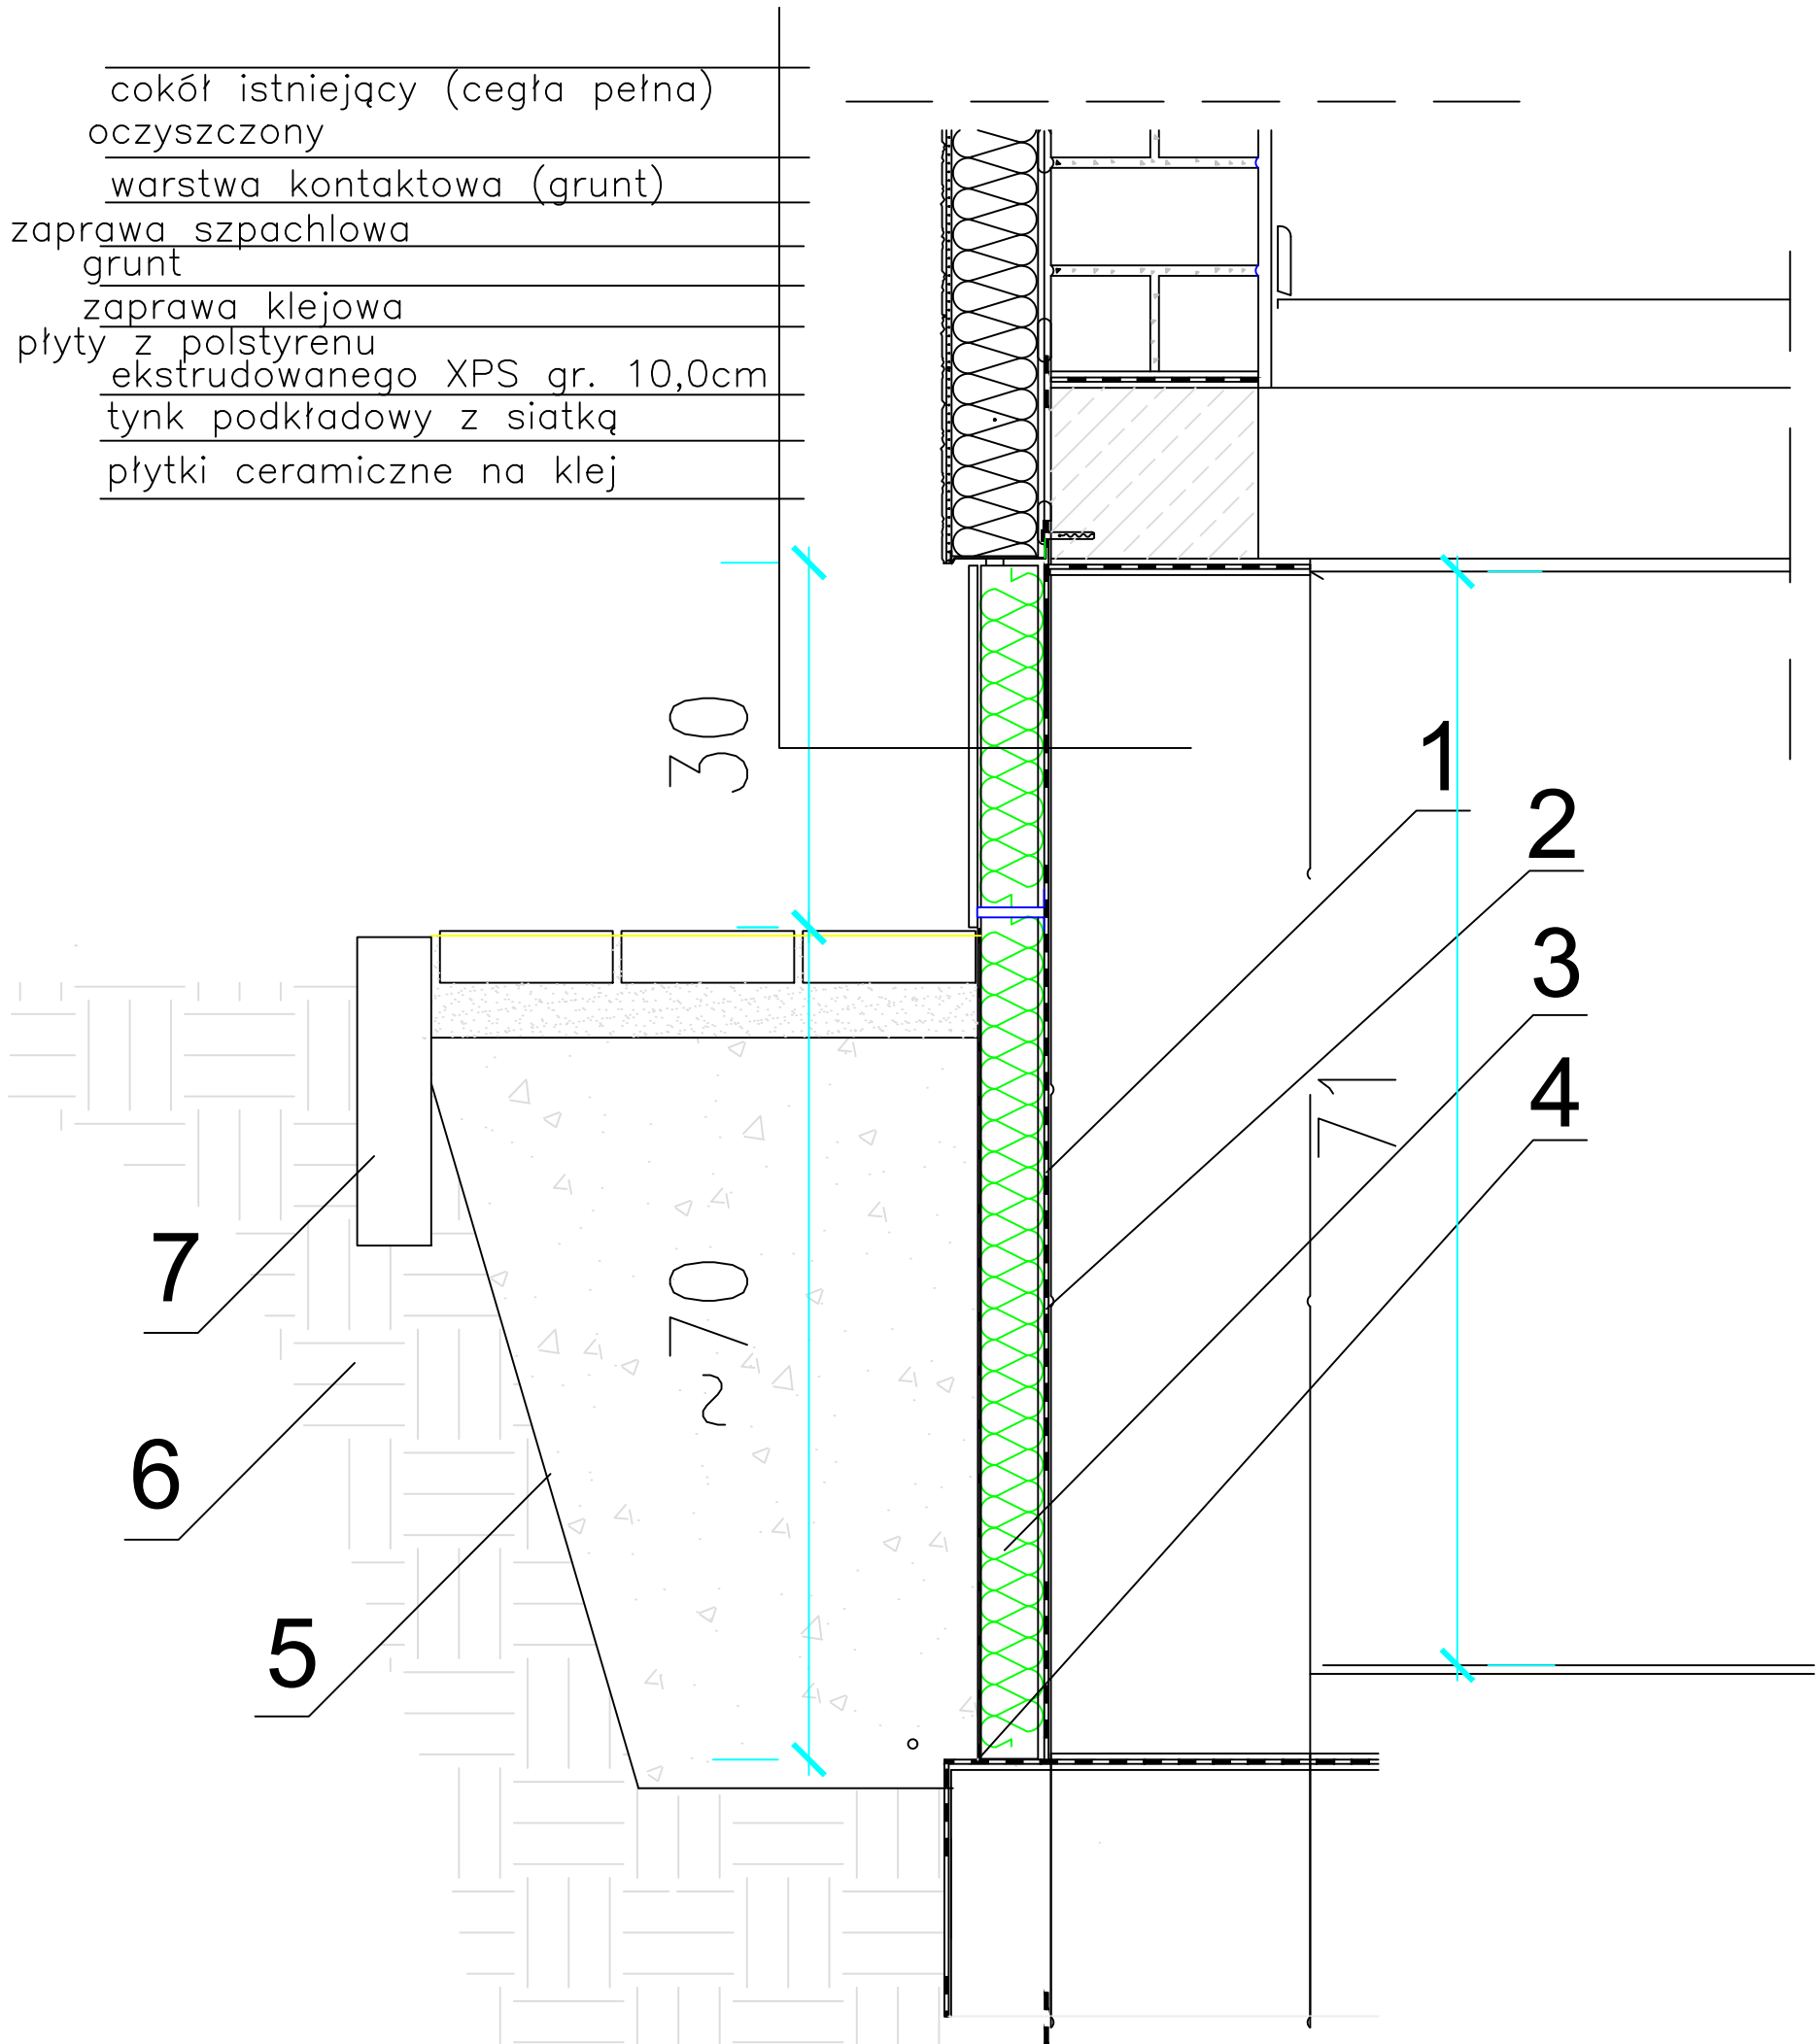

- cokół istniejący (cegła pełna)
oczyszczony
- warstwa kontaktowa (grunt)
- zaprawa szpachlowa
- grunt
- zaprawa klejowa
- płyty z polistyrenu
ekstrudowanego XPS gr. 10,0cm
- tynk podkładowy z siatką
- płytki ceramiczne na klej

- 1 – ŚCIANA FUNDAMENTOWA
- 2 – HYDROIZOLACJA
- 3 – STYROPIAN FUNDAMENT, EPS 035
- 4 – FOLIA KUBEŁKOWA
- 5 – OBSYPKA Z PIASKU
STABILIZOWANEGO
- 6 – GRUNT RODZIMY
- 7 – OBRZEZE
8x100x30cm

DETAL OCIEPLENIA "B"
COKOŁU
SKALA 1:5

PRACOWNIA PROJEKTOWA MGR INZ. ARCH. L. BUBIENCA 05 - 806 KIMOROW UL. KOTÓLSKIEGO 1	TRESC PRACE NAPRAWCZE W BUDYNKU HALI SPORTOWEJ PRZY SP nr 189 PRZY UL. 2-CH MIECZY 5 W W-ME DETAL cokołu	STADIUM INWENT.	NR. RYSUNKU 11
	IMIE NAZWISKO NR UPR	DATA	PODPIS
PROJEKTOWAŁ	MGR INZ ARCH. L.BUBIENIEC ST - 897/88	11. 2019	
DOPROJOWAŁ	MGR INZ ARCH. L.BUBIENIEC ST - 897/88		
SPRAWDZIŁ			