Istniejący słup nr 137220
ul. Paderewskiego

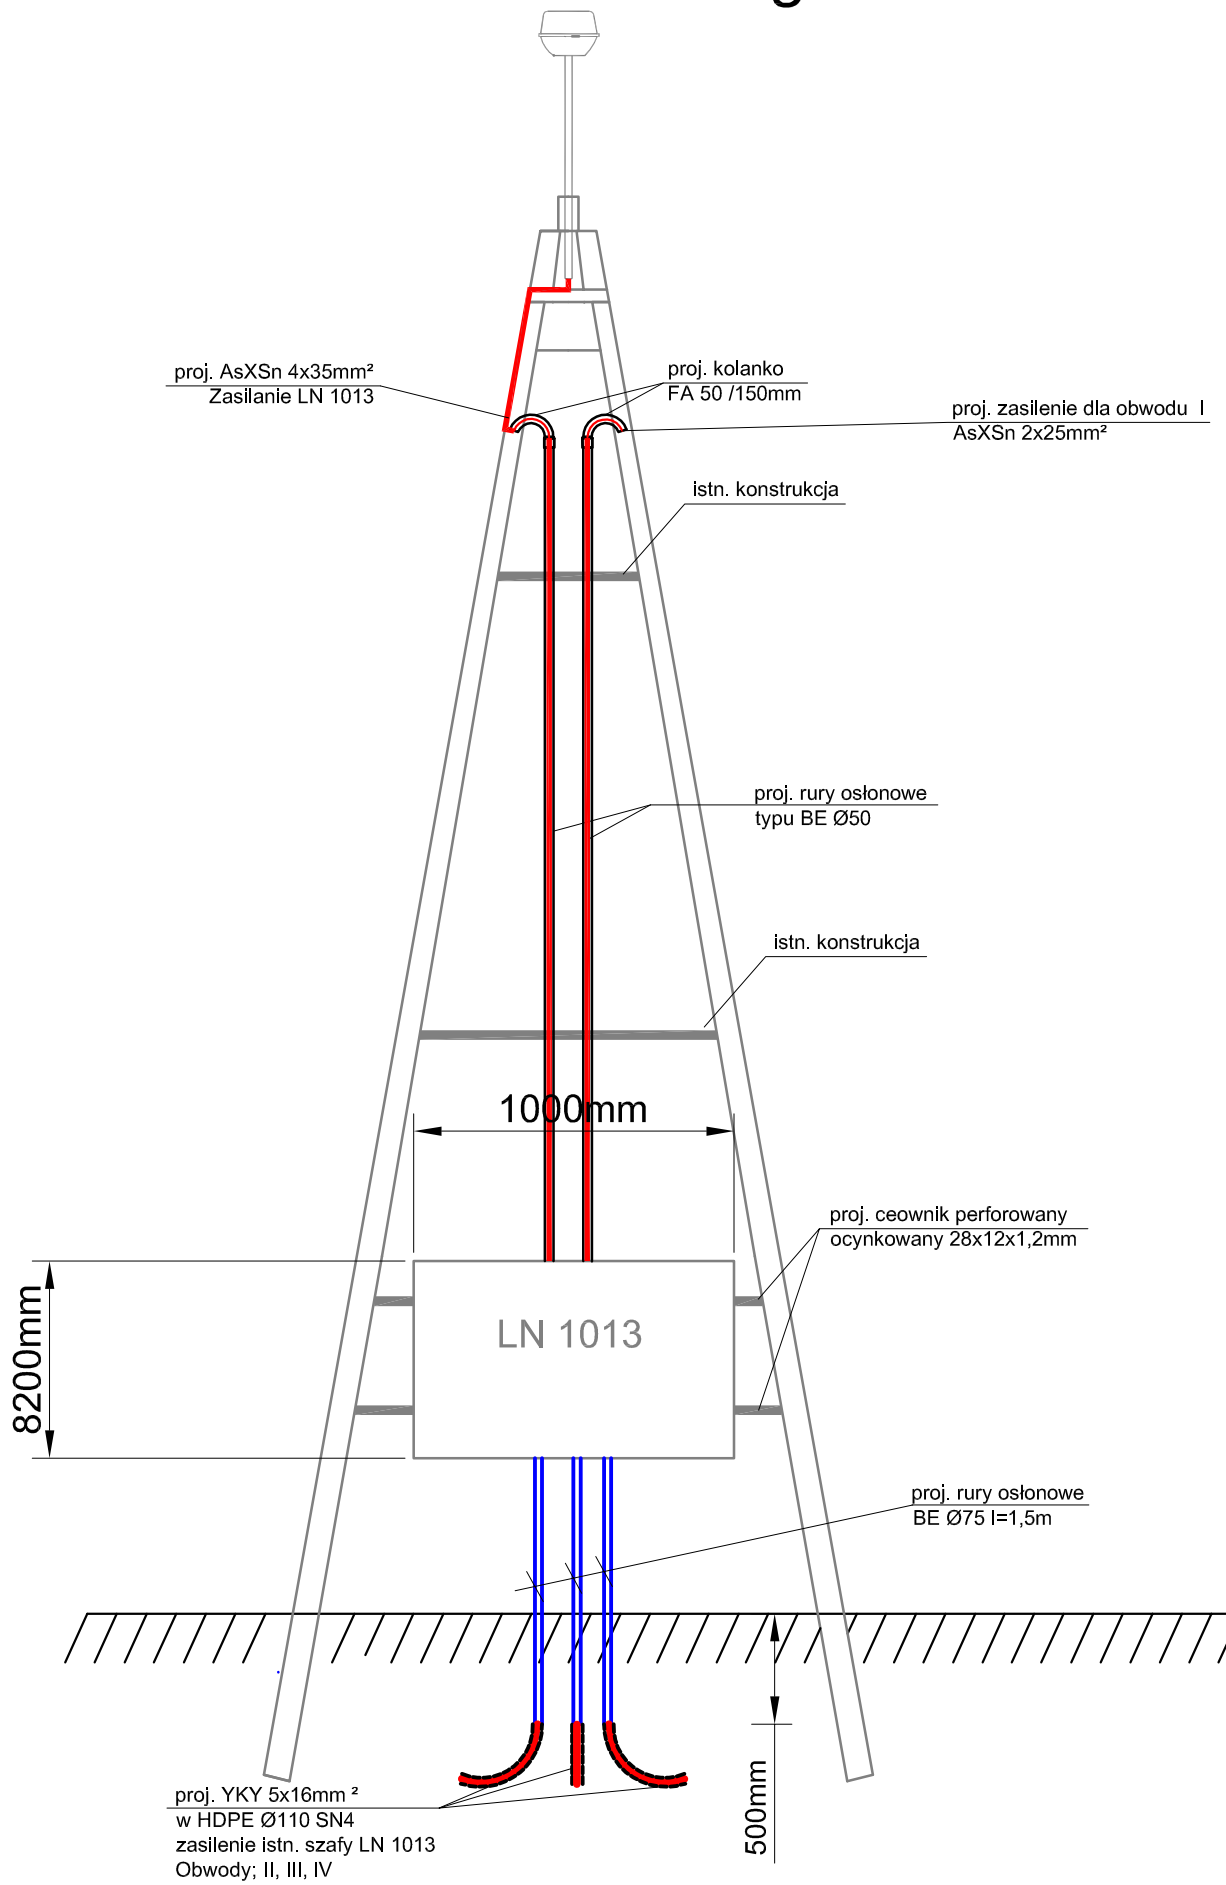

TEN RYSUNEK JEST OBJĘTY PRAWAMI AUTORSKIMI BIURA PROJEKTÓW ENERGONET Sp.J., BEZ PISEMNEJ ZGODY NIE MOŻE BYĆ REPRODUKOWANY W CZĘŚCI LUB CAŁOŚCI PRZY WYKORZYSTANIU DO PRAC BUDOWLANYCH

INWESTOR

MIASTO STOŁECZNE WARSZAWA
DZIELNICA REMBERTÓW
al. gen.A.Chruściela "Montera" 28

BIURO PROJEKTOWE BRANŻOWE

Biuro Projektów Energonet Sp.j.
02–787 Warszawa ul. B. Bartoka 8/3, tel. (22) 855 51 85
e–mail: biuro@energonet.pl www.energonet.pl

PROJEKT	BRANŻA
Przebudowa drogi gminnej w zakresie oświetlenia ul.Roty w Warszawie dzielnica Rembertów	ELEKTROENERGETYCZNA
NAZWA OPRACOWANIA: Przebudowa drogi gminnej w zakresie oświetlenia ul.Roty w Warszawie dzielnica Rembertów	ETAP: PW

	NR UPR.	PODPIS
PROJEKTOWAŁ: Paweł Myszkowski	MAZ/0258/PBE/15	
PROJEKTOWAŁ: Janusz Małocha	ST. 1568/74	
OPRACOWAŁ: Wojciech Ciesielczuk	–	
OPRACOWAŁ: –	–	

TREŚĆ RYSUNKU: Sposób wprowadzenia linii kablowej na proj. SON na słupie nr 137220

DATA:	SKALA:	NR PROJEKTU	NR RYSUNKU
WARSZAWA, Czerwiec 2016	–		E–1.4