



Istn szafa LN 1012

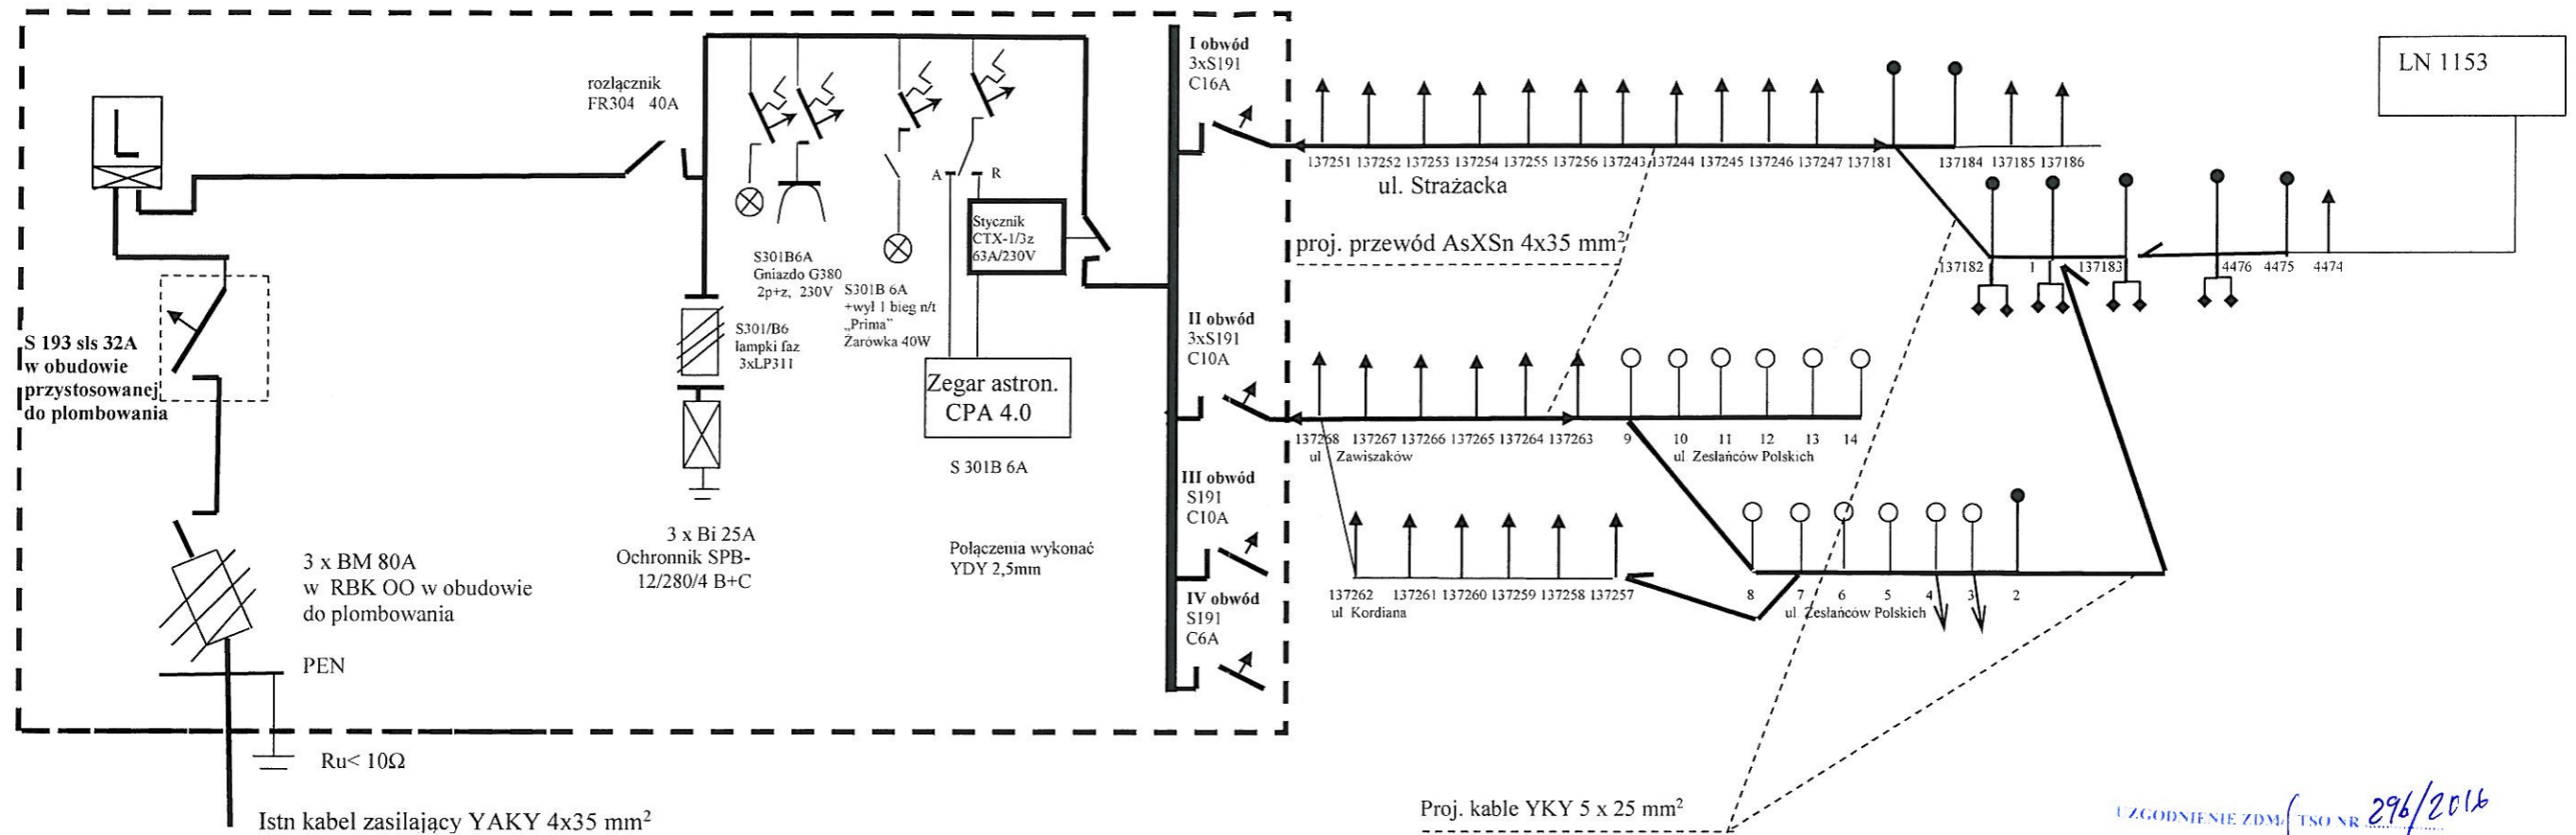

Istn kabel zasilający YAKY 4x35 mm²

proj. oświetlenie ulicy Zesłańców Polskich

- istniejące słupy i oprawy
- proj. oprawa ledowa 25 W
- proj. oprawa ledowa 41 W
- proj. oprawa ledowa 89 W
- proj. oprawa ledowa 110 W

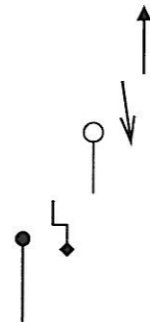

Proj. kable YKY 5 x 25 mm²

UZGODNIENIE ZDM TSO NR 296/2016
 podpis

SZYBKIE WYŁĄCZANIE W SIECI TN-C-S

„COMPLIT”			
INWESTOR: Prezydent m. st. Warszawy.			
NAZWA Schemat ideowy budowy instalacji oświetlenia			
RYSUNKU: ulicy Zesłańców Polskich w Warszawie			
Nr rysunku	Studium	Skala	Data
2	Projekt B-W		05.16.
Projektant:	Ryszard Kieś	Wa 28/94	
Projektant:	inż. Ryszard Zych	St.-403/82	
Sprawdzający:	mgr. inż. J. Łukasik	MAZ/0085/POOE/03	