Przekrój przez projektowaną obudowę studzienną
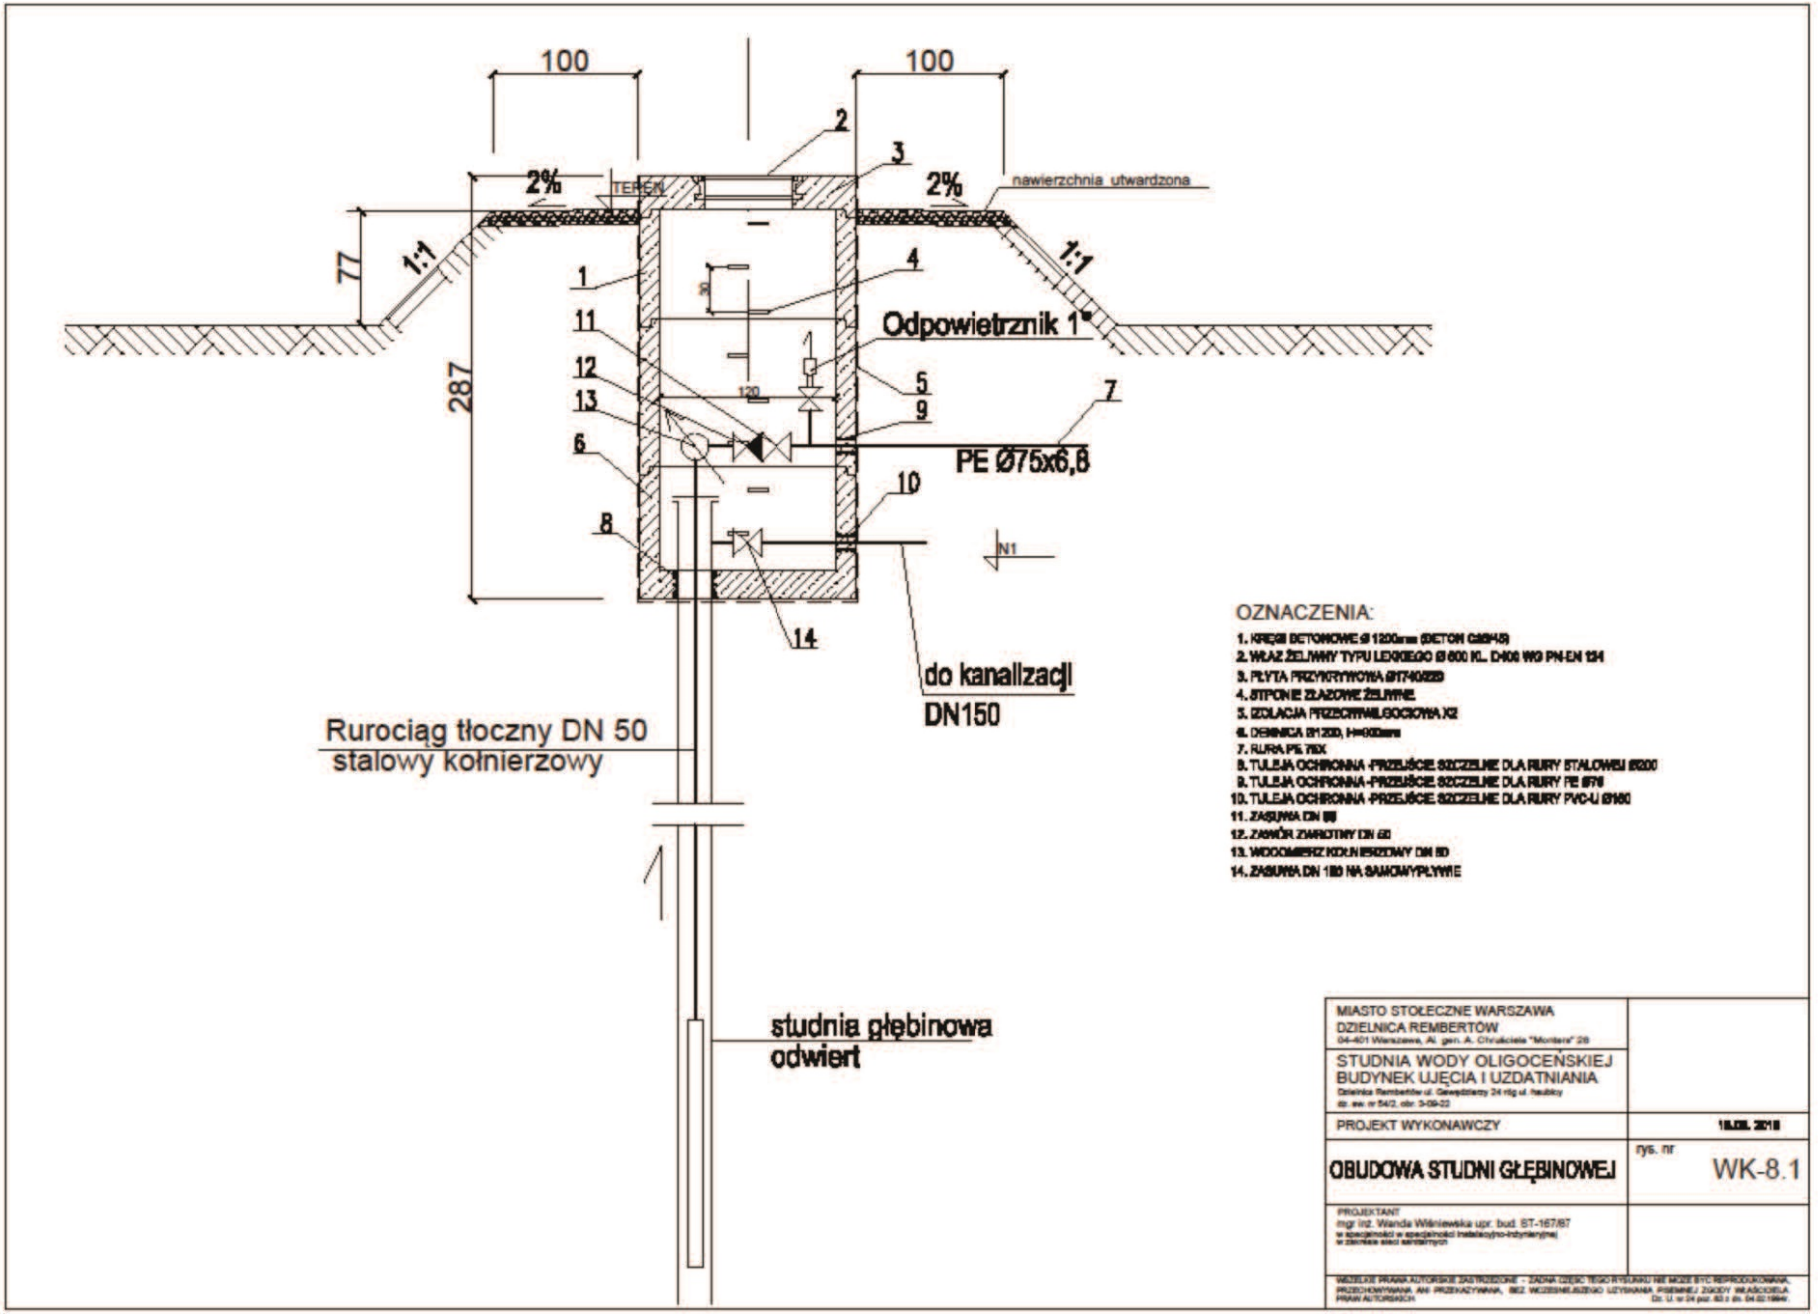
Zał. 4