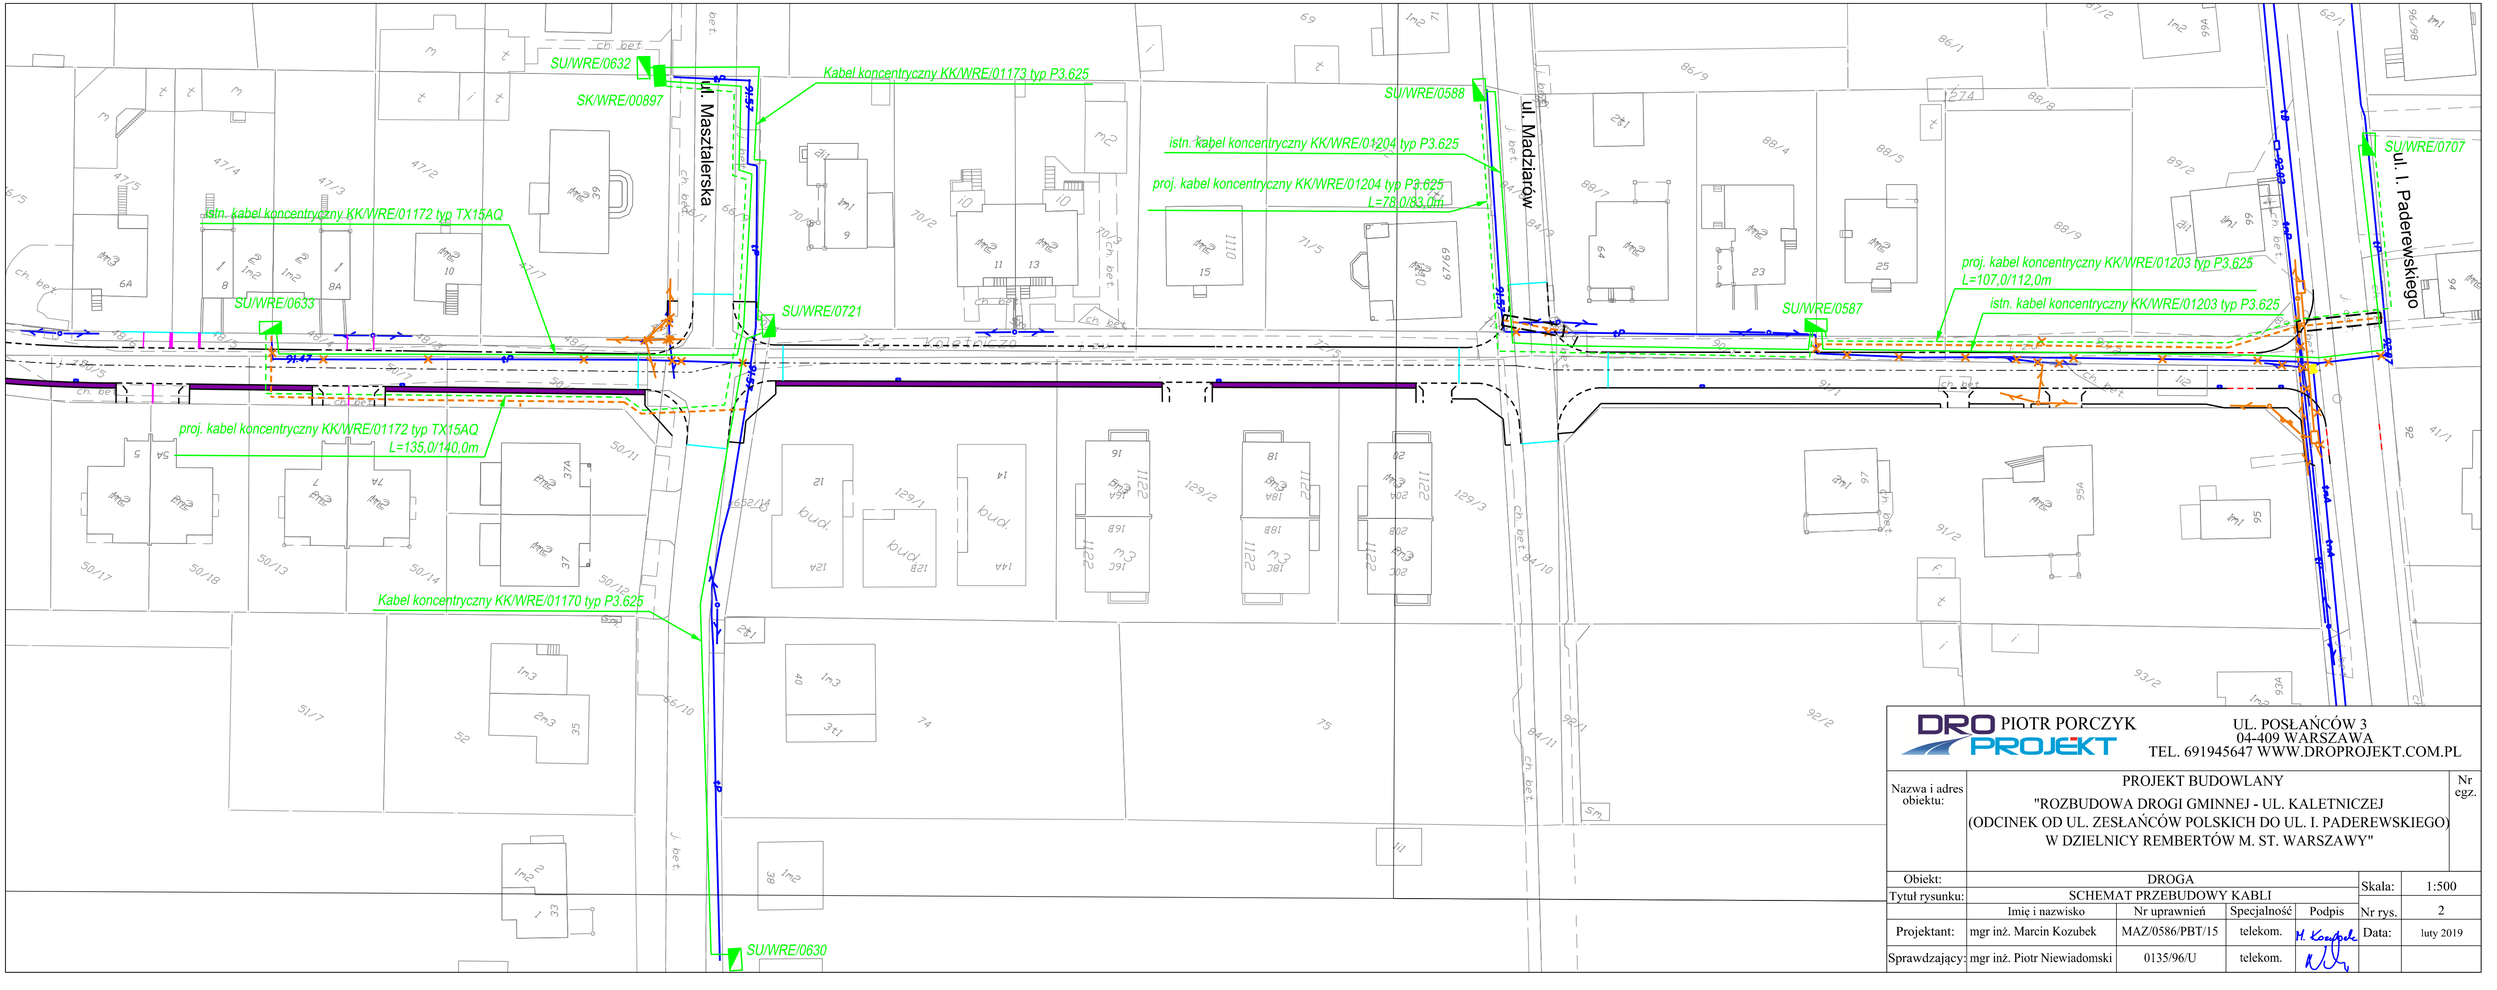

DRO PROJEKT PIOTR PORCZYK
UL. POSŁAŃCÓW 3
04-409 WARSZAWA
TEL. 691945647 WWW.DROPROJEKT.COM.PL

Nazwa i adres obiektu:	PROJEKT BUDOWLANY "ROZBUDOWA DROGI GMINNEJ - UL. KALETNICZEJ (ODCINEK OD UL. ZESŁAŃCÓW POLSKICH DO UL. I. PADEREWSKIEGO) W DZIELNICY REMBERTÓW M. ST. WARSZAWY"				Nr egz.
Obiekt:	DROGA			Skala:	1:500
Tytuł rysunku:	SCHEMAT PRZEBUDOWY KABLI			Nr rys.	2
	Imię i nazwisko	Nr uprawnień	Specjalność	Podpis	
Projektant:	mgr inż. Marcin Kozubek	MAZ/0586/PBT/15	telekom.		Data: luty 2019
Sprawdzający:	mgr inż. Piotr Niewiadomski	0135/96/U	telekom.		