




PRACE NAPRAWCZE  
W BUDYNKU HALI SPORTOWEJ  
PRZY SP nr 189  
PRZY UL. 2-CH MIECZY 5  
W WARSZAWIE

MEMBRAMA DACHOWA
20,0 WEŁNA MINERALNA
BLACHA TRAPEZOWA
DŹWIGAR KRATOWNICOWY STALOWY
SUFIT PODWIESZONY AKUSTYCZNY

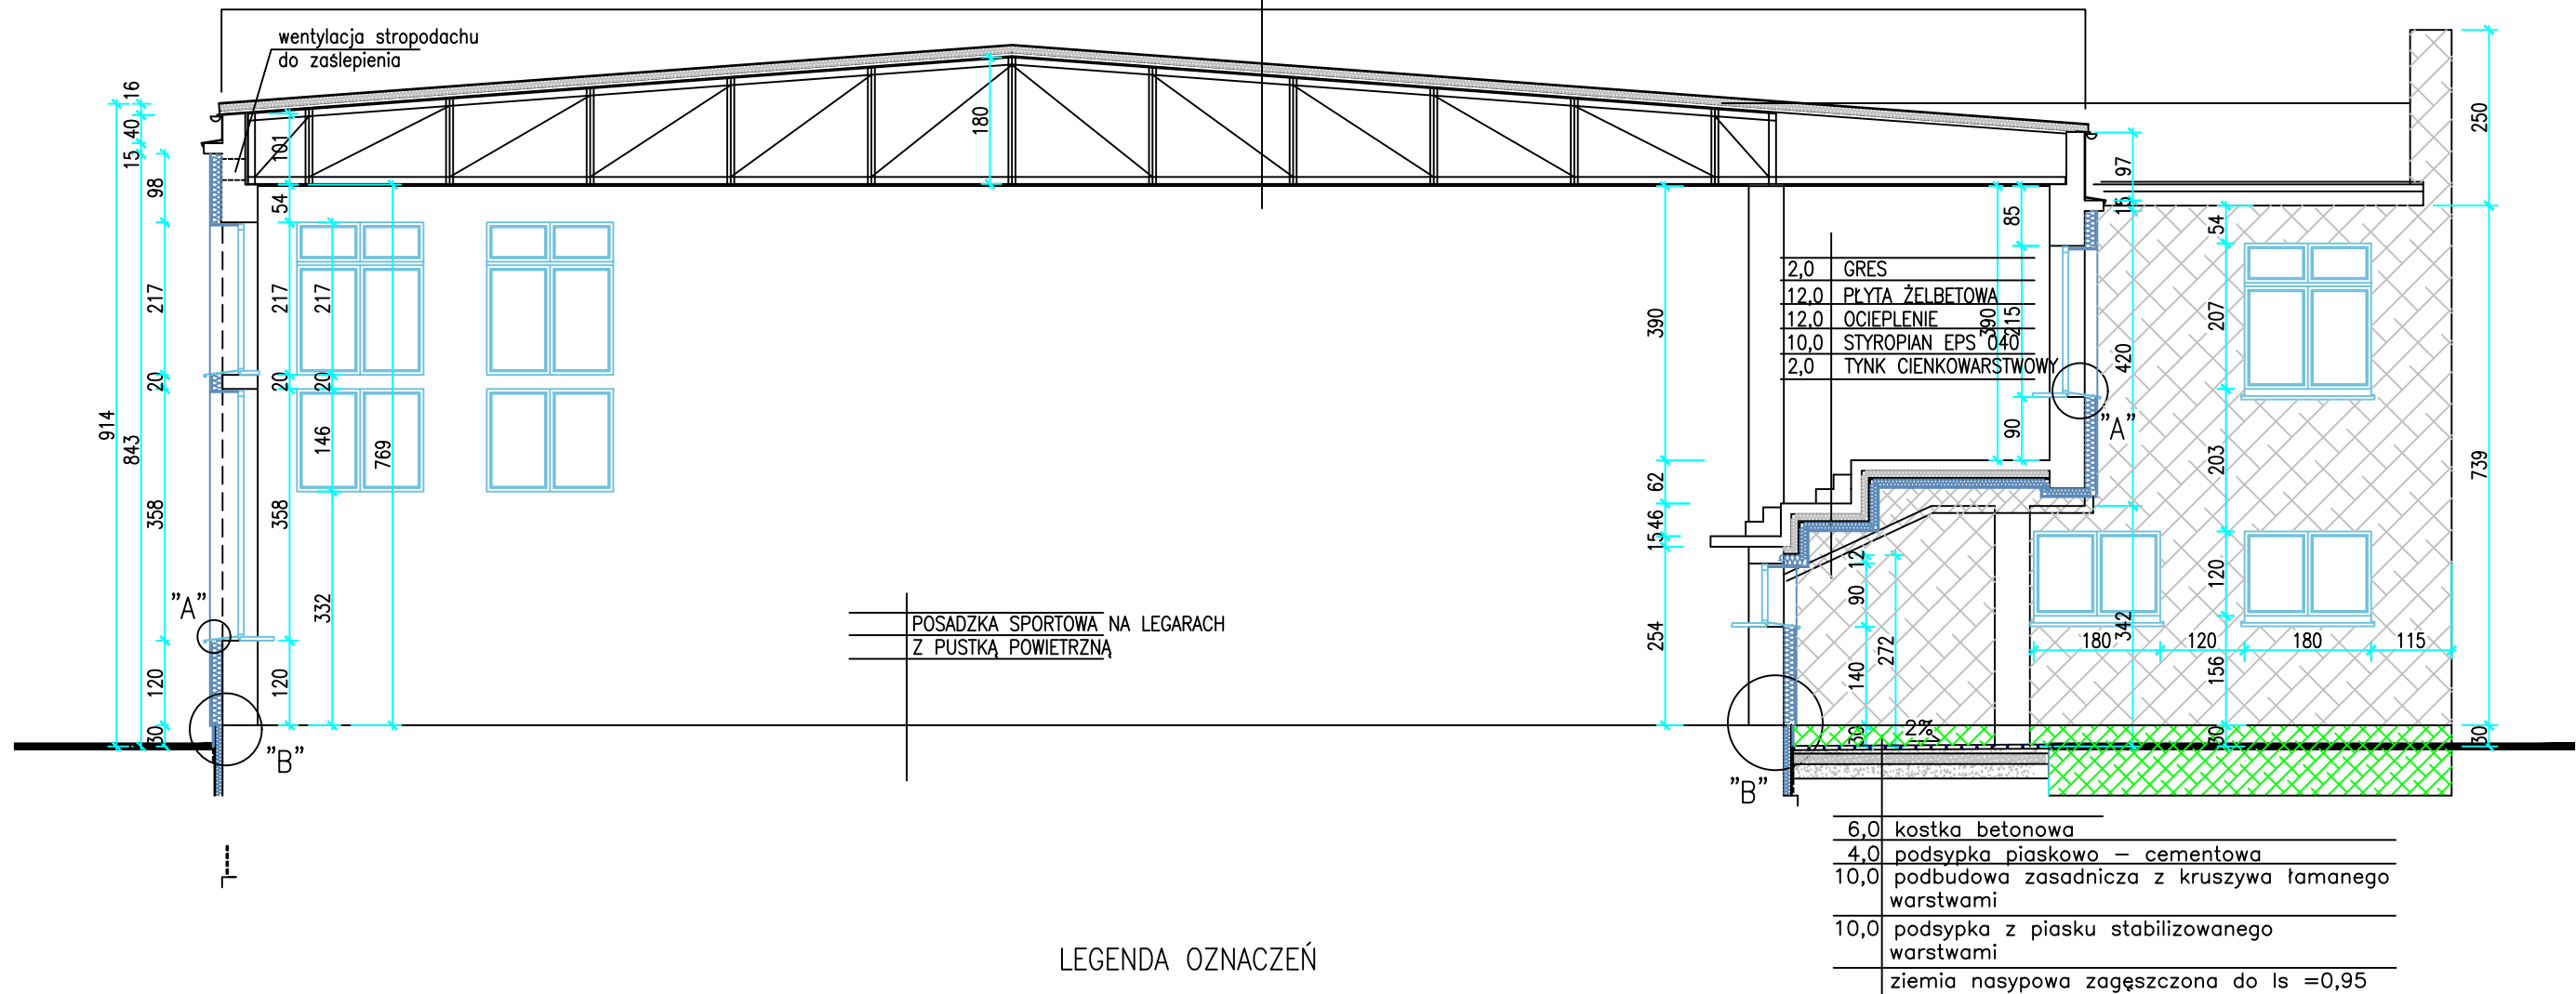

LEGENDA OZNACZEŃ

 ŚCIANY DOCIEPLONE STYROPIANEM EPS 040, grubość 15,0cm,

 ŚCIANY DOCIEPLONE STYROPIANEM EPS 040, grubość 10,0cm,

 PONIŻEJ TERENU i COKÓŁ POLISTYREN EKSTRUROWANY LUB STYROPIAN FUNDAMENT 035 grubość 10,0cm

PRZEKRÓJ A - A  
SKALA 1 : 100

PRACOWNIA PROJEKTOWA MGR INŻ. ARCH. L. BUBIENCA OS - 806 KOMOROW UL. KOTONSKIEGO 1	TRESC PRACE NAPRAWCZE W BUDYNKU HALI SPORTOWEJ PRZY SP nr 189 PRZY UL. 2-CH MIECZY 5 W W-WIE	STADIUM PROJEKT WYKONAWCZY	5
	PRZEKRÓJ A - A	SKALA 1:100	
PROJEKTOWAŁ	IMIE I NAZWISKO MGR INŻ. ARCH. LESŁAW BUBIENEC NR UPB ST 897-88	DATA 11.2019	PODPIS
SPRAWDZIŁ			