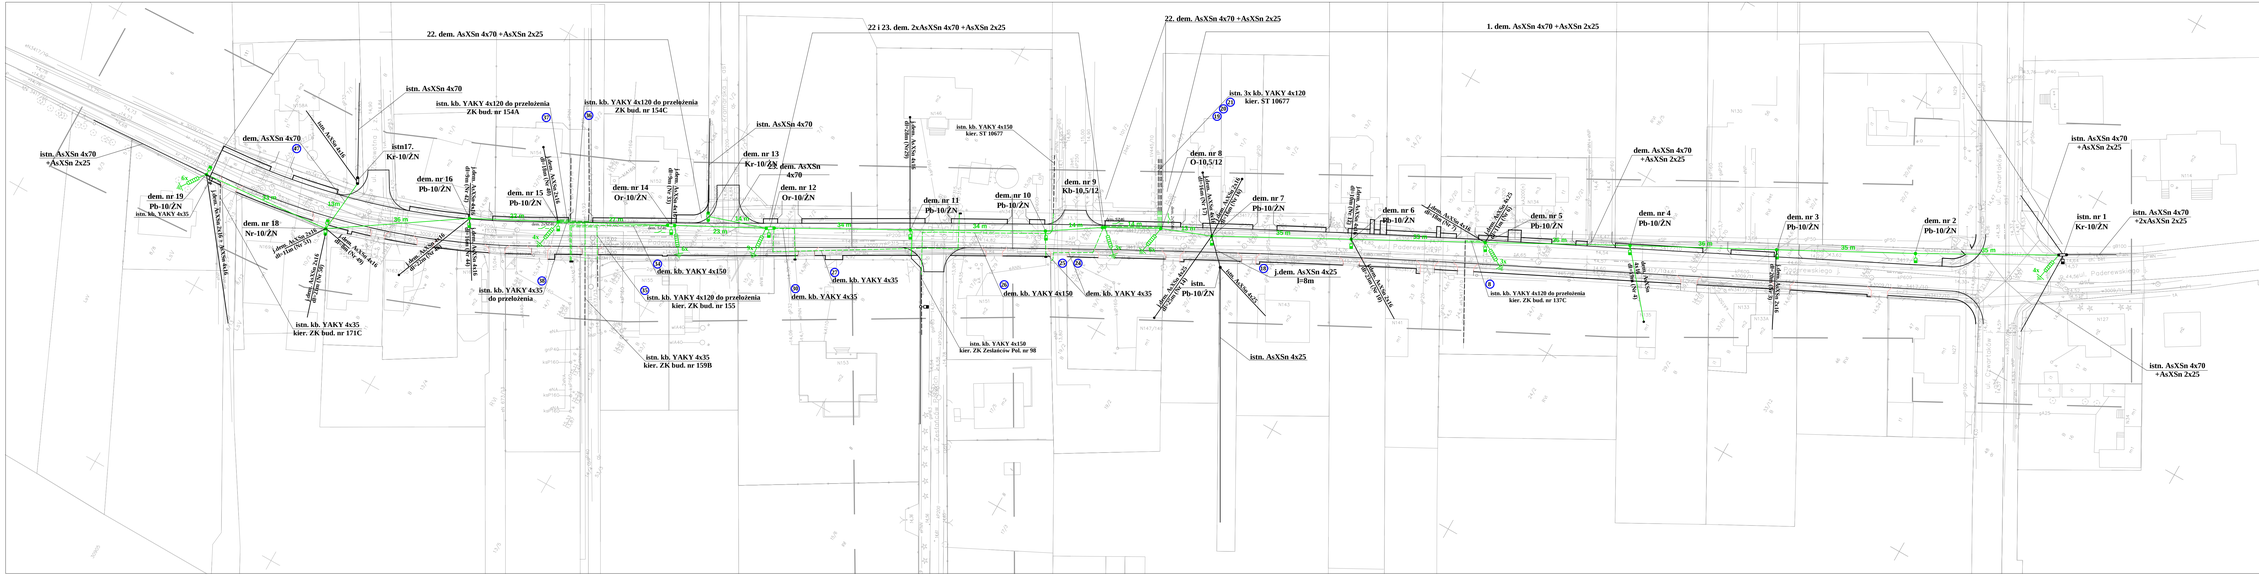

Sieć pracuje w układzie TN-C.

Oznaczenia:

oprawy oświetleniowe do demontażu

j.dem. AsXsn .... jednostronny demontaż przyłącza AsXsn ....

Faza opracowania:	**PROJEKT BUDOWLANO-WYKONAWCZY**
Nazwa obiektu:	**Budowa ul. Paderewskiego na odc. od ul. Czwartaków do ul. Zdrowotnej w Warszawie, Dzielnica Rembertów.** **Przebudowa sieci elektroenergetycznej nn - usunięcie kolizji.**
Inwestor:	**Prezydent Miasta Stołecznego Warszawy** **pl. Bankowy 3/5, 00-950 Warszawa**
Zleceniodawca:	**Burmistrz Dzielnicy Rembertów Miasta Stołecznego Warszawy** **Al. gen. A. Chruściela 28, 04-401 Warszawa**
Jednostka projektująca:	**ZAKŁAD USŁUG BUDOWLANYCH „WILMER" Grażyna Staniec** **04-444 Warszawa, Maszt alerska 39** **NIP 952-113-53-68, Tel. 0601286646**
Projektował: inż. Piotr Wach upr. bud. do projektowania i kierowania robotami budowlanymi bez ogran. w specjalności instalacyjnej w zakresie sieci, instalacji i urządzeń elektrycznych i elektroenergetycznych nr ewid. LUBK/0269/PWOE/20	Podpis:
Tytuł rysunku:	Plan demontowanej sieci elektroenergetycznej niskiego napięcia.
Data: maj 2015	str. / skala: 1:500 / rys. nr 1