


Istniejący słup nr 137949 ul. Gembarzewskiego/Eskulapów

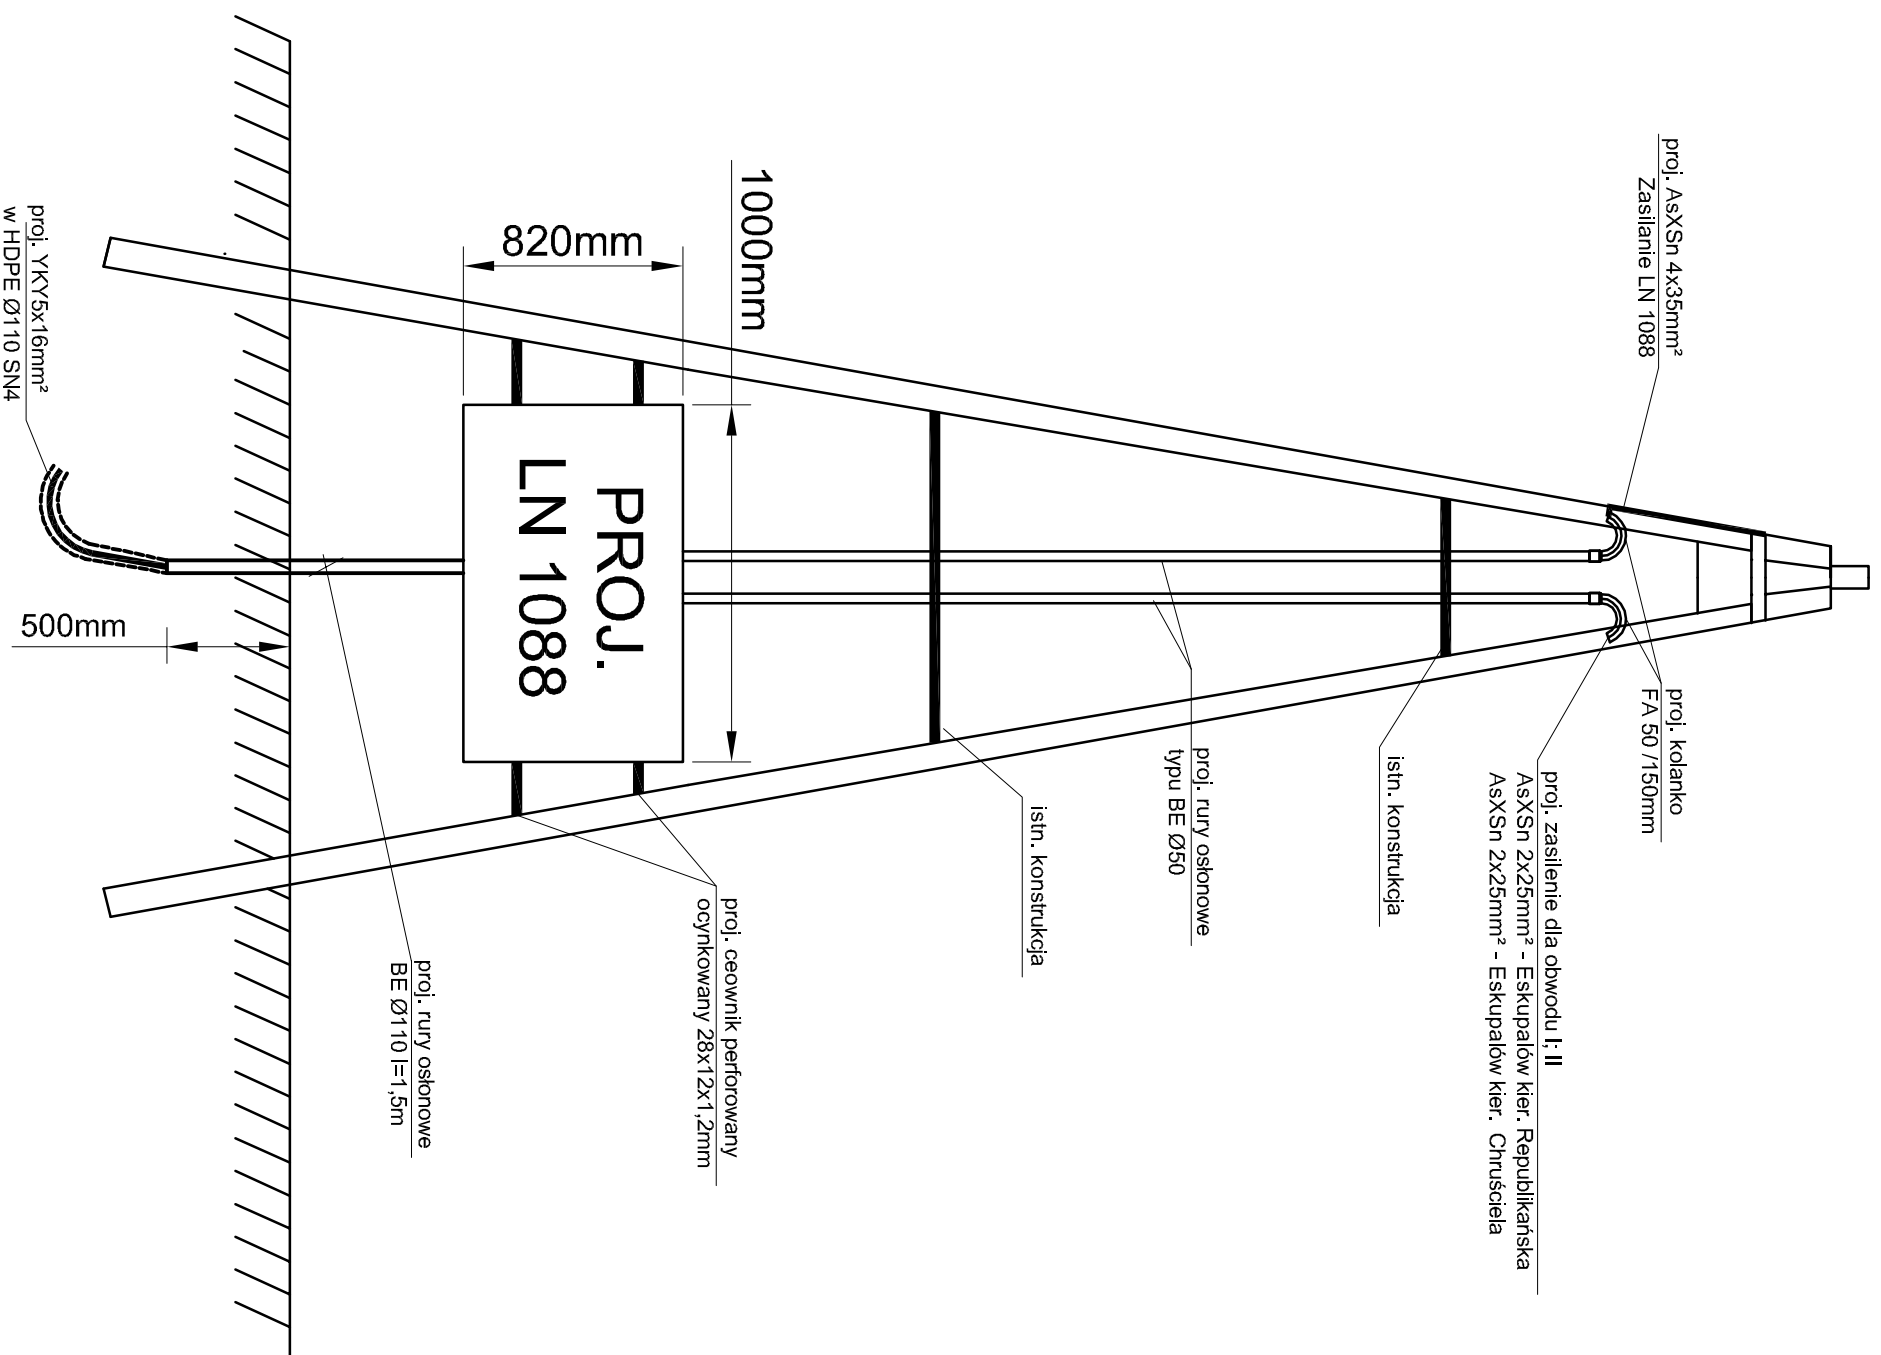

INWESTOR
TEN RYSUNEK JEST OBIĘTY PRAWAMI AUTORSKIMI BIURA PROJEKTOWYCH ENERGO-NET Sp. z o.o. BEZ PISEMNEJ ZGODY NIE MOŻE BYĆ REPRODUKOWANY W CAŁOŚCI LUB CZĘŚCI PRZEZ WYKORZYSTANIE DO PRAC BUDOWLANYCH



MIASTO STOLECZNE WARSZAWA
DZIELNICA REMBERTÓW
al. gen.A. Chruszciewa "Montera" 28

BIURO PROJEKTOWE BRANŻOWE



Biurowo Projektów
Energonet Sp. z o.o.
02-787 Warszawa ul. B. Bartoka 8/3, tel. (22) 855 51 85
e-mail: biuro@energonet.pl www.energonet.pl

PROJEKT BRANŻA

Projekt Przebudowa drogi gminnej w zakresie oświetlenia ul. Gawędzianzy w Warszawie dzielnica Rembertów
ELEKTROENERGETYCZNA

NAZWA OPRACOWANIA ETAP

Przebudowa drogi gminnej w zakresie oświetlenia ul. Gawędzianzy w Warszawie dzielnica Rembertów PW

PROJEKTOWAŁ	NR UPR.	PODPIS
Paweł Myszkowski	MAZ/0258/PBE/15	
PROJEKTOWAŁ	NR UPR.	PODPIS
Jonusz Maloch	ST. 1568/74	
OPRACOWAŁ	NR UPR.	PODPIS
Wojciech Ciesielczuk	-	
OPRACOWAŁ	NR UPR.	PODPIS
-	-	

TREŚĆ RYSUNKU
Sposób wprowadzenia linii kablowej do proj. LN1088 na słupie nr 137949

DATA	SCALA	NR PROJEKTU	NR RYSUNKU
WARSZAWA, Czerwiec 2016	-	-	E-1.4