


URZĄD MIASTA STOLE
URZĄD DZIELNICY
WYDZIAŁ U
dla DZIE
al. gen. A
04-401


MIASTA STOLE
REMBERTÓW
DOWNICTWA
REMBERTÓW
ul. „Montera” 28
Warszawa

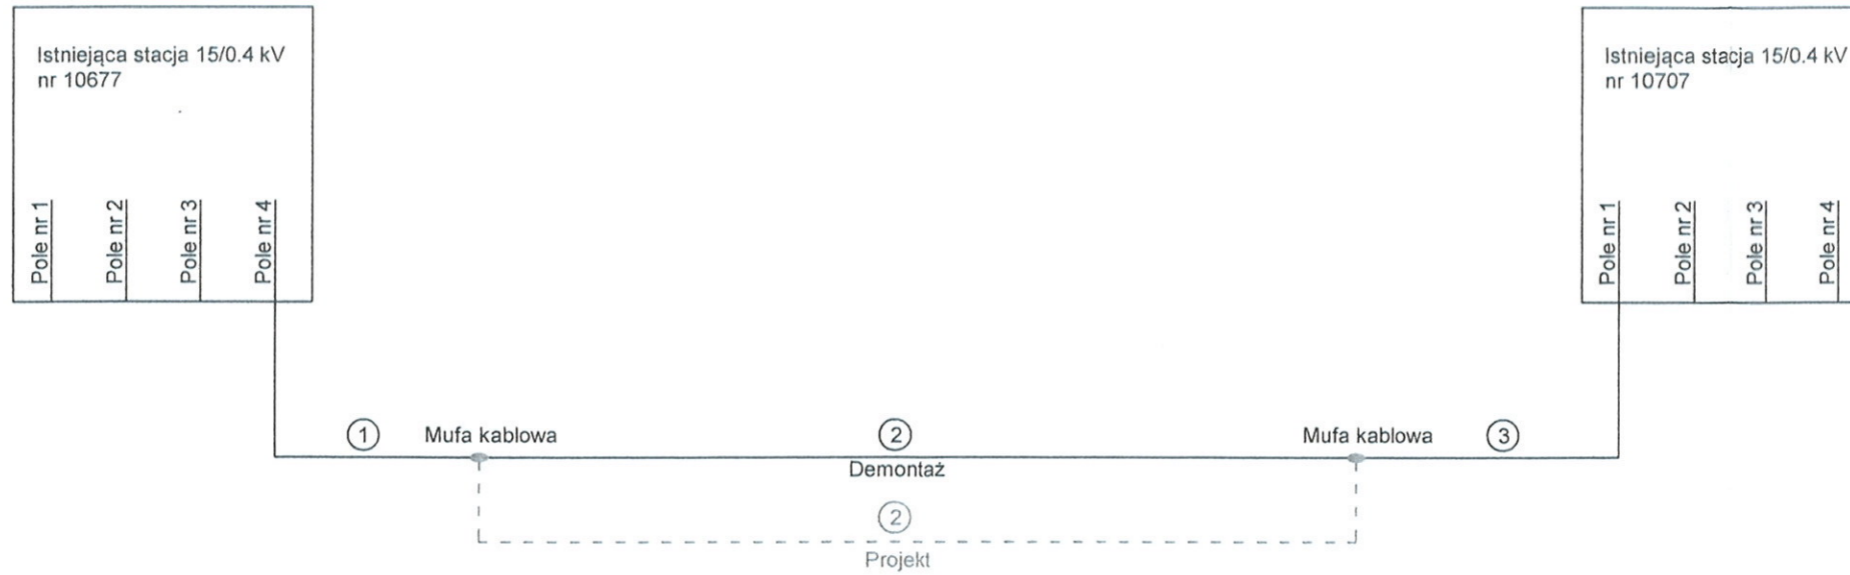

RWE Stoen Operator Sp. z o.o.
Inwestycje Sieciowe SN i nN
nr rejestru NI-NU/..685/...15
Niniejszy egzemplarz projektu w zakresie
urządzeń sieciowych został uzgodniony
z uwagami. *sk 2*

Nr odcinka (jak na rysunku)	Istniejący odcinek kabla/linii do likwidacji				Projektowany kabel/linia		Przebudowa /likwidacja	Uwagi
	Ulica	Typ i przekrój kabla	Kierunek	Długość [m]	Długość [m]	Typ i przekrój kabla		
1	Paderewskiego	3x XUHAKXS 1x150mm ² /20kV	Stacja nr 10676					Istn. linia kablowa SN
2	Paderewskiego	3x XUHAKXS 1x150mm ² /15kV	St. nr 10677 - St. nr 10707	95	110	3x XUHAKXS 1x150mm ² /20kV	Przebudowa	Proj. linia kablowa SN
3	Paderewskiego	3x XUHAKXS 1x150mm ² /15kV	Stacja nr 10707					Istn. linia kablowa SN

Za zgodność z oryginałem
mgr inż. Andrzej
ur. bud. nr St-348
MOIB nr MAZIE

		Jednostka projektowa ELPROJEX Marcin Kozicki, Piotr Zając 01-106 Warszawa, ul. Redutowa 25 REGON 017263367; NIP 123-09-36-421 www.elprojex.eu	
		Obiekt: Przebudowa linii kablowej SN typu 3x XUHAKXS 1x150mm ² /20kV od projektowanej mufy kablowej z kierunku rozdzielnic SN stacji transformatorowej 15/0,4kV nr 10677 do projektowanej mufy kablowej w kierunku rozdzielnic SN stacji transformatorowej 15/0,4kV nr 10707 wzdłuż ul. Paderewskiego w Warszawie na dz. 2, 8/1, 10/1, 11/3, 13/1, 14/2, 15/20, 15/21 obręb 3-09-07.	Skala -:--- Format A3
Inwestor: Urząd Dzielnicy Rembertów Al. Gen. A. Chruściela 28 04-401 Warszawa		Data 03.2015	
Stanowisko	Imię i nazwisko	Nr uprawnień	Podpis
Opracował	mgr inż. Marcin Kozicki	-----	<i>Kozicki</i>
Opracował	inż. Przemysław Lewandowski	-----	<i>Lewandowski</i>
Projektant	mgr inż. Andrzej Popek	St - 348/78	<i>Popek</i>
Nazwa rysunku: Schemat zestawieniowy i porównawczy przebudowywanej linii kablowej SN			Rys. nr 5