

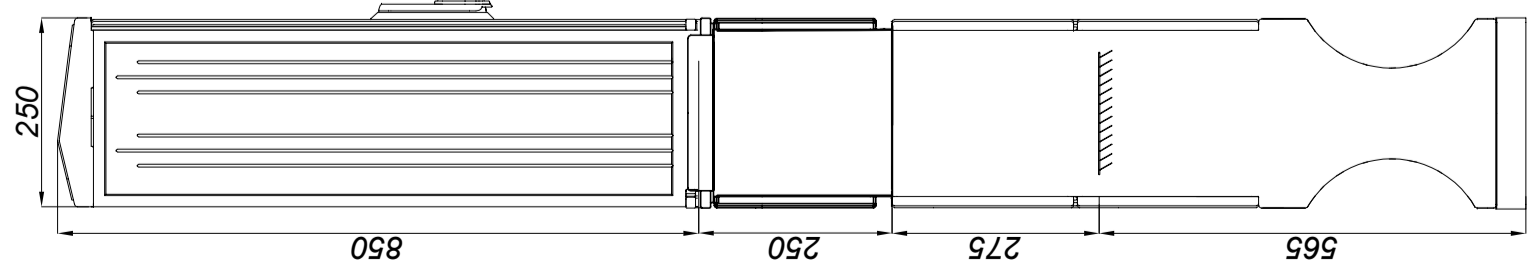




SKRF 400/800/1+NDC

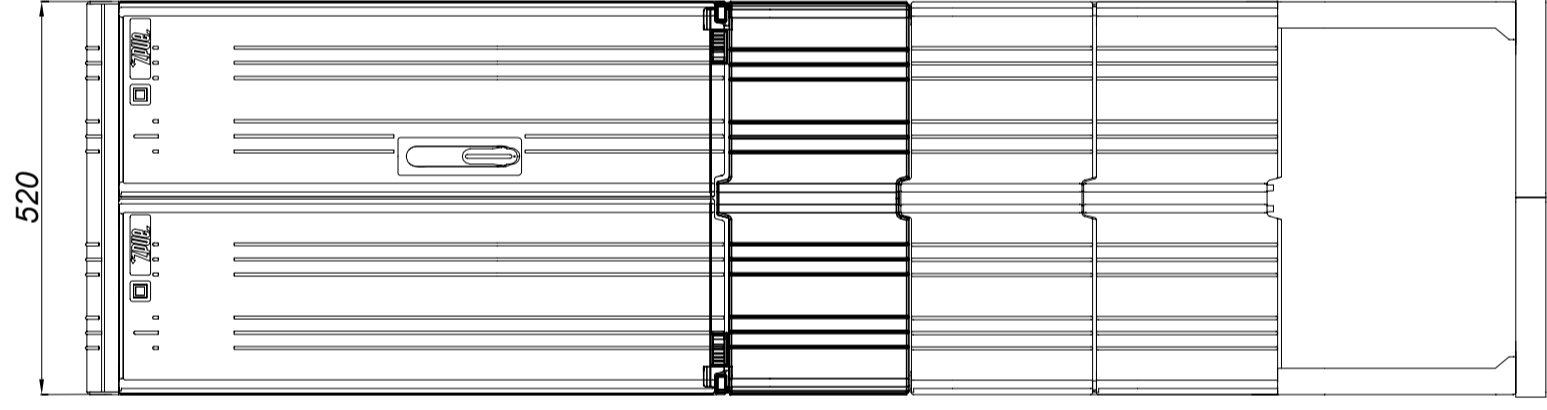

SKRF 520/800/1+NDC

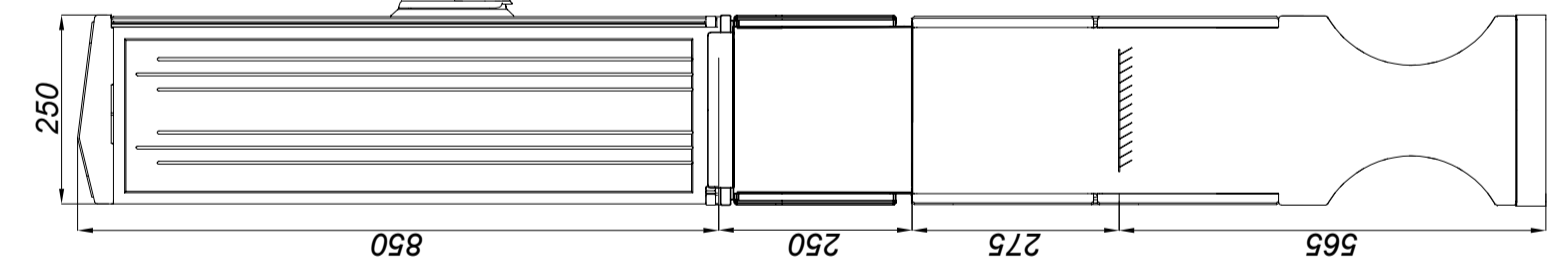

SKRF 800/800/1+NDC

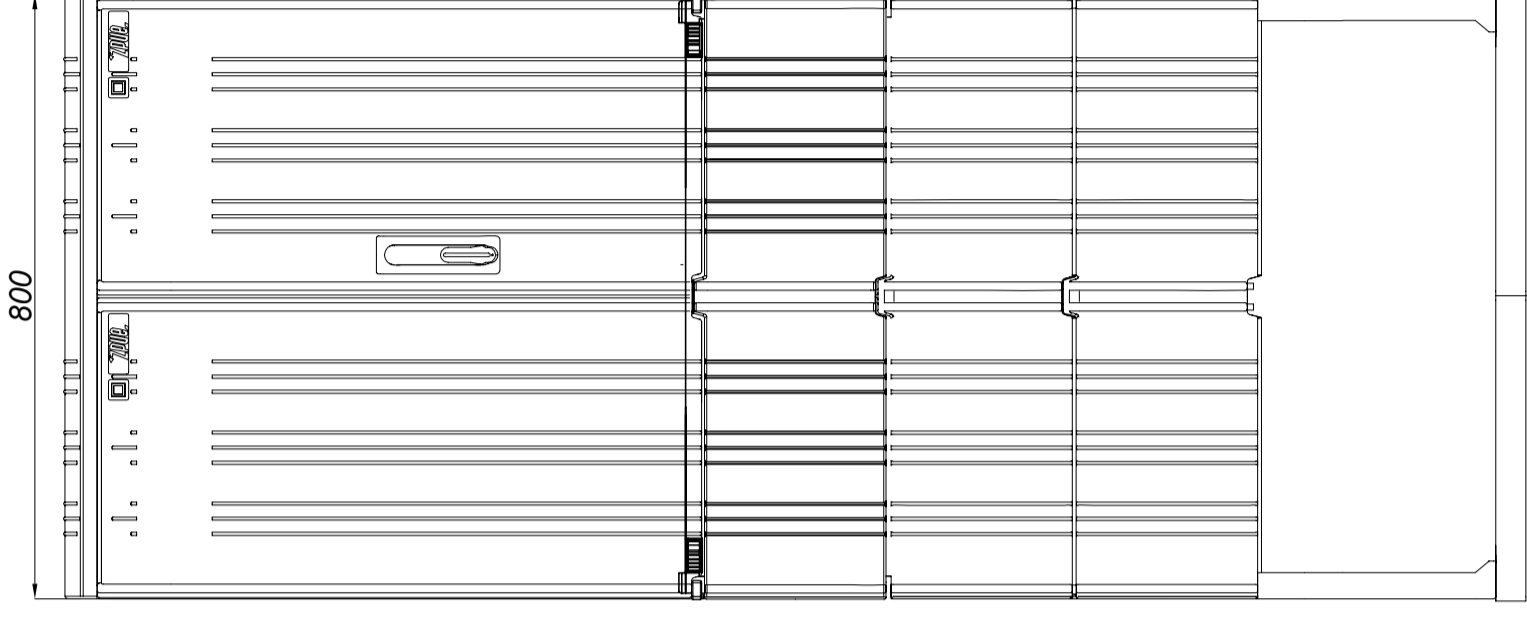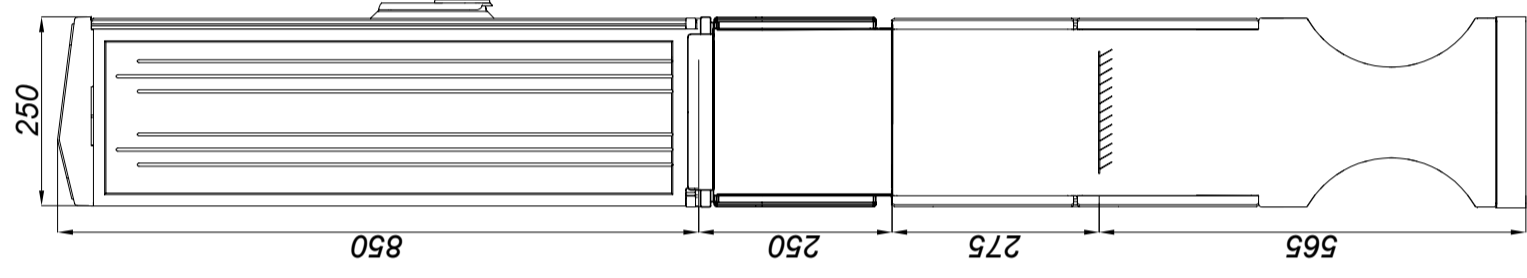

Faza opracowania: PROJEKT BUDOWLANO-WYKONAWCZY			
Nazwa opracowania: Budowa ul. Paderewskiego na odc. od ul. Czwartaków do ul. Zdrowotnej w Warszawie, Dzielnica Rembertów. Przebudowa sieci elektroenergetycznej nn - usunięcie kolizji.			
Inwestor: Prezydent Miasta Stołecznego Warszawy pl. Bankowy 3/5, 00-950 Warszawa			
Zlecający: Burmistrz Dzielnicy Rembertów Miasta Stołecznego Warszawy Al. gen. A. Chruszcziela 28, 04-401 Warszawa			
Jednostka projektująca: ZAKŁAD USŁUG BUDOWLANYCH „WILMER” Grażyna Staniac 04-444 Warszawa, Maszalarska 39 NIP 952-113-53-68, Tel. 0601286646			
Projektant:			
Tytuł rysunku: Widok projektowanych złączy.			
Data: maj 2015	str.	skala: 1:10	rys. nr 6