

Warszawa, 15 czerwca 2016 r.

UD-VIII-WZP.271.8.2016

DO WYKONAWCÓW

dotyczy: przetargu zorganizowanego w trybie „przetargu nieograniczonego” na odtworzenie balkonów w budynku mieszkalnym wielorodzinnym przy Al. Gen. A Chruściela „Montera” 1/3, dz. Nr 114/4, obręb 3-09-25 Warszawa

Zgodnie z art. 38 ust. 4 ustawy Prawo zamówień publicznych (tekst jednolity Dz. U. z 2015 r., poz. 2164) Zamawiający modyfikuje treść specyfikacji istotnych warunków zamówienia w zakresie opisu przedmiotu zamówienia.

Modyfikacja dotyczy dokumentu pn. Plan sytuacyjny.

Plan sytuacyjny zamieszczony na stronie zamawiającego jest niekompletny, nie zaznaczono (w kolorze) jednego balkonu do odtworzenia.


Ofertę należy przygotować zgodnie ze zmodyfikowaną Specyfikacją Istotnych Warunków Zamówienia.

Z poważaniem

ZASTĘPCA BURMISTRZA
Dzielnicy Rembertów m. st. Warszawy
Barbara Augustynowicz-Figat
Barbara Augustynowicz-Figat

Załączniki:
Plan sytuacyjny

BURMISTRZ
Dzielnicy Rembertów m. st. Warszawy
Włodzisław Golónka
Włodzisław Golónka

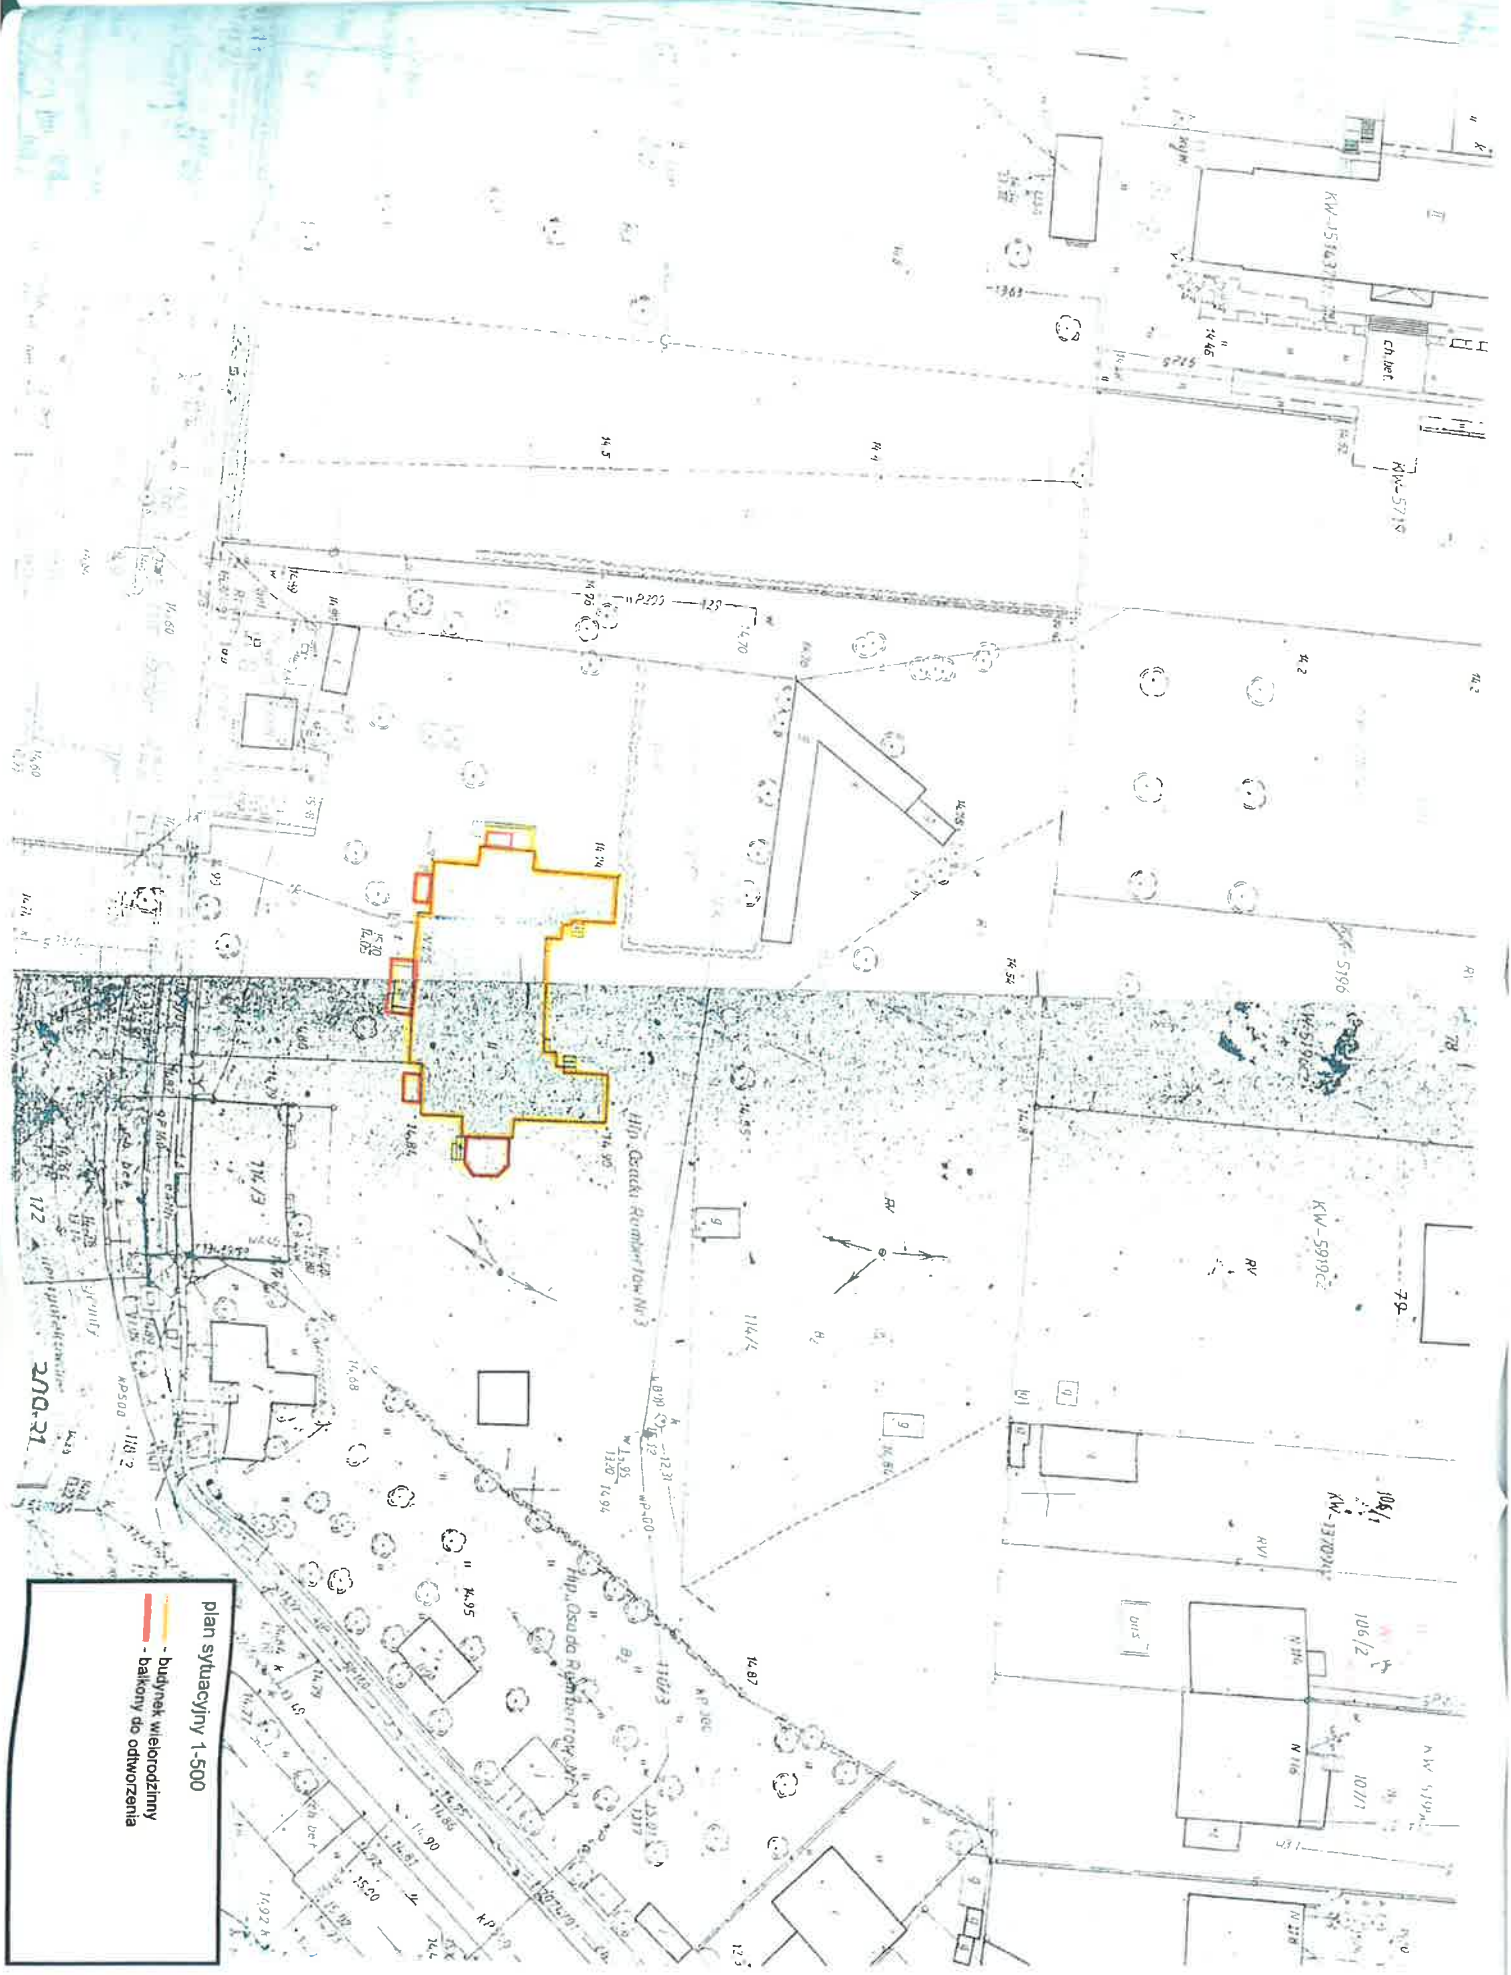

plan sytuacyjny 1:500

— budynek wielorodzinny
— balkony do utworzenia