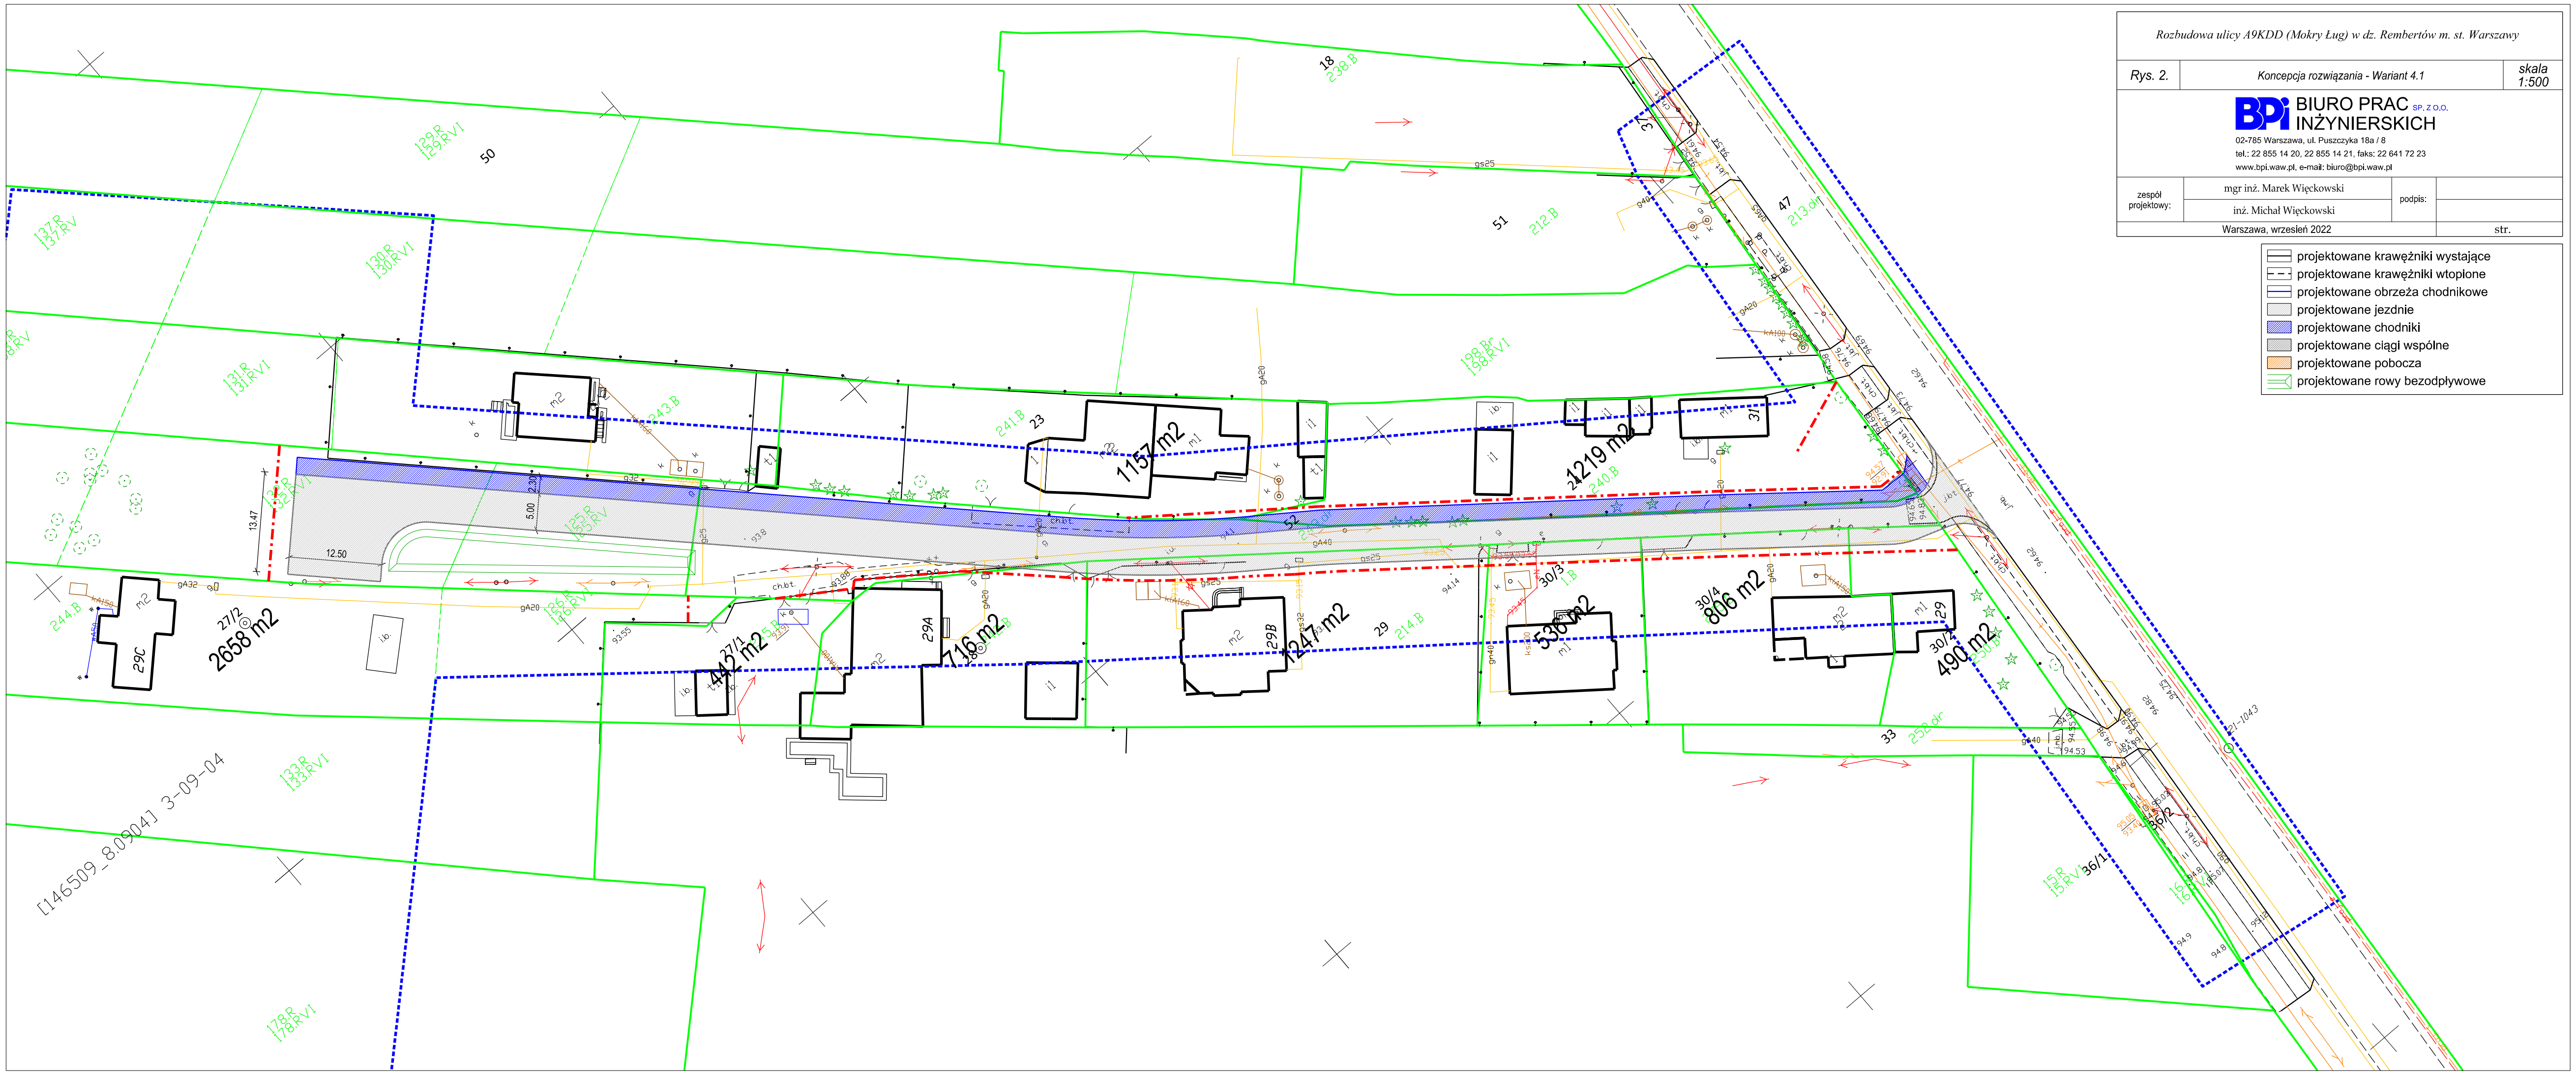
Rozbudowa ulicy A9KDD (Mokry Ług) w dz. Rembertów m. st. Warszawy
Rys. 2.
Koncepcja rozwiązania - Wariant 4.1
skala 1:500
BIURO PRAC INŻYNIERSKICH SP. Z O.O.
02-785 Warszawa, ul. Puszczyka 18a / 8
tel.: 22 855 14 20, 22 855 14 21, faks: 22 641 72 23
www.bpi.waw.pl, e-mail: biuro@bpi.waw.pl
zespół projektowy:
mgr inż. Marek Więckowski
inż. Michał Więckowski
podpis:
Warszawa, wrzesień 2022
str.
projektowane krawężniki wystające
projektowane krawężniki wtopione
projektowane obrzeża chodnikowe
projektowane jezdnie
projektowane chodniki
projektowane ciągi wspólne
projektowane pobocza
projektowane rowy bezodpływowe
1157 m2
1219 m2
2658 m2
443/1 m2
716 m2
1247 m2
536 m2
806 m2
490 m2
[146509_8.09.04] 3-09-04