


- projektowane krawężniki wystające
- projektowane krawężniki wtopione
- projektowane obrzeża chodnikowe
- projektowane jezdnie
- projektowane chodniki
- projektowane ciągi wspólne
- projektowane pobocza
- projektowane rowy bezodpływowe

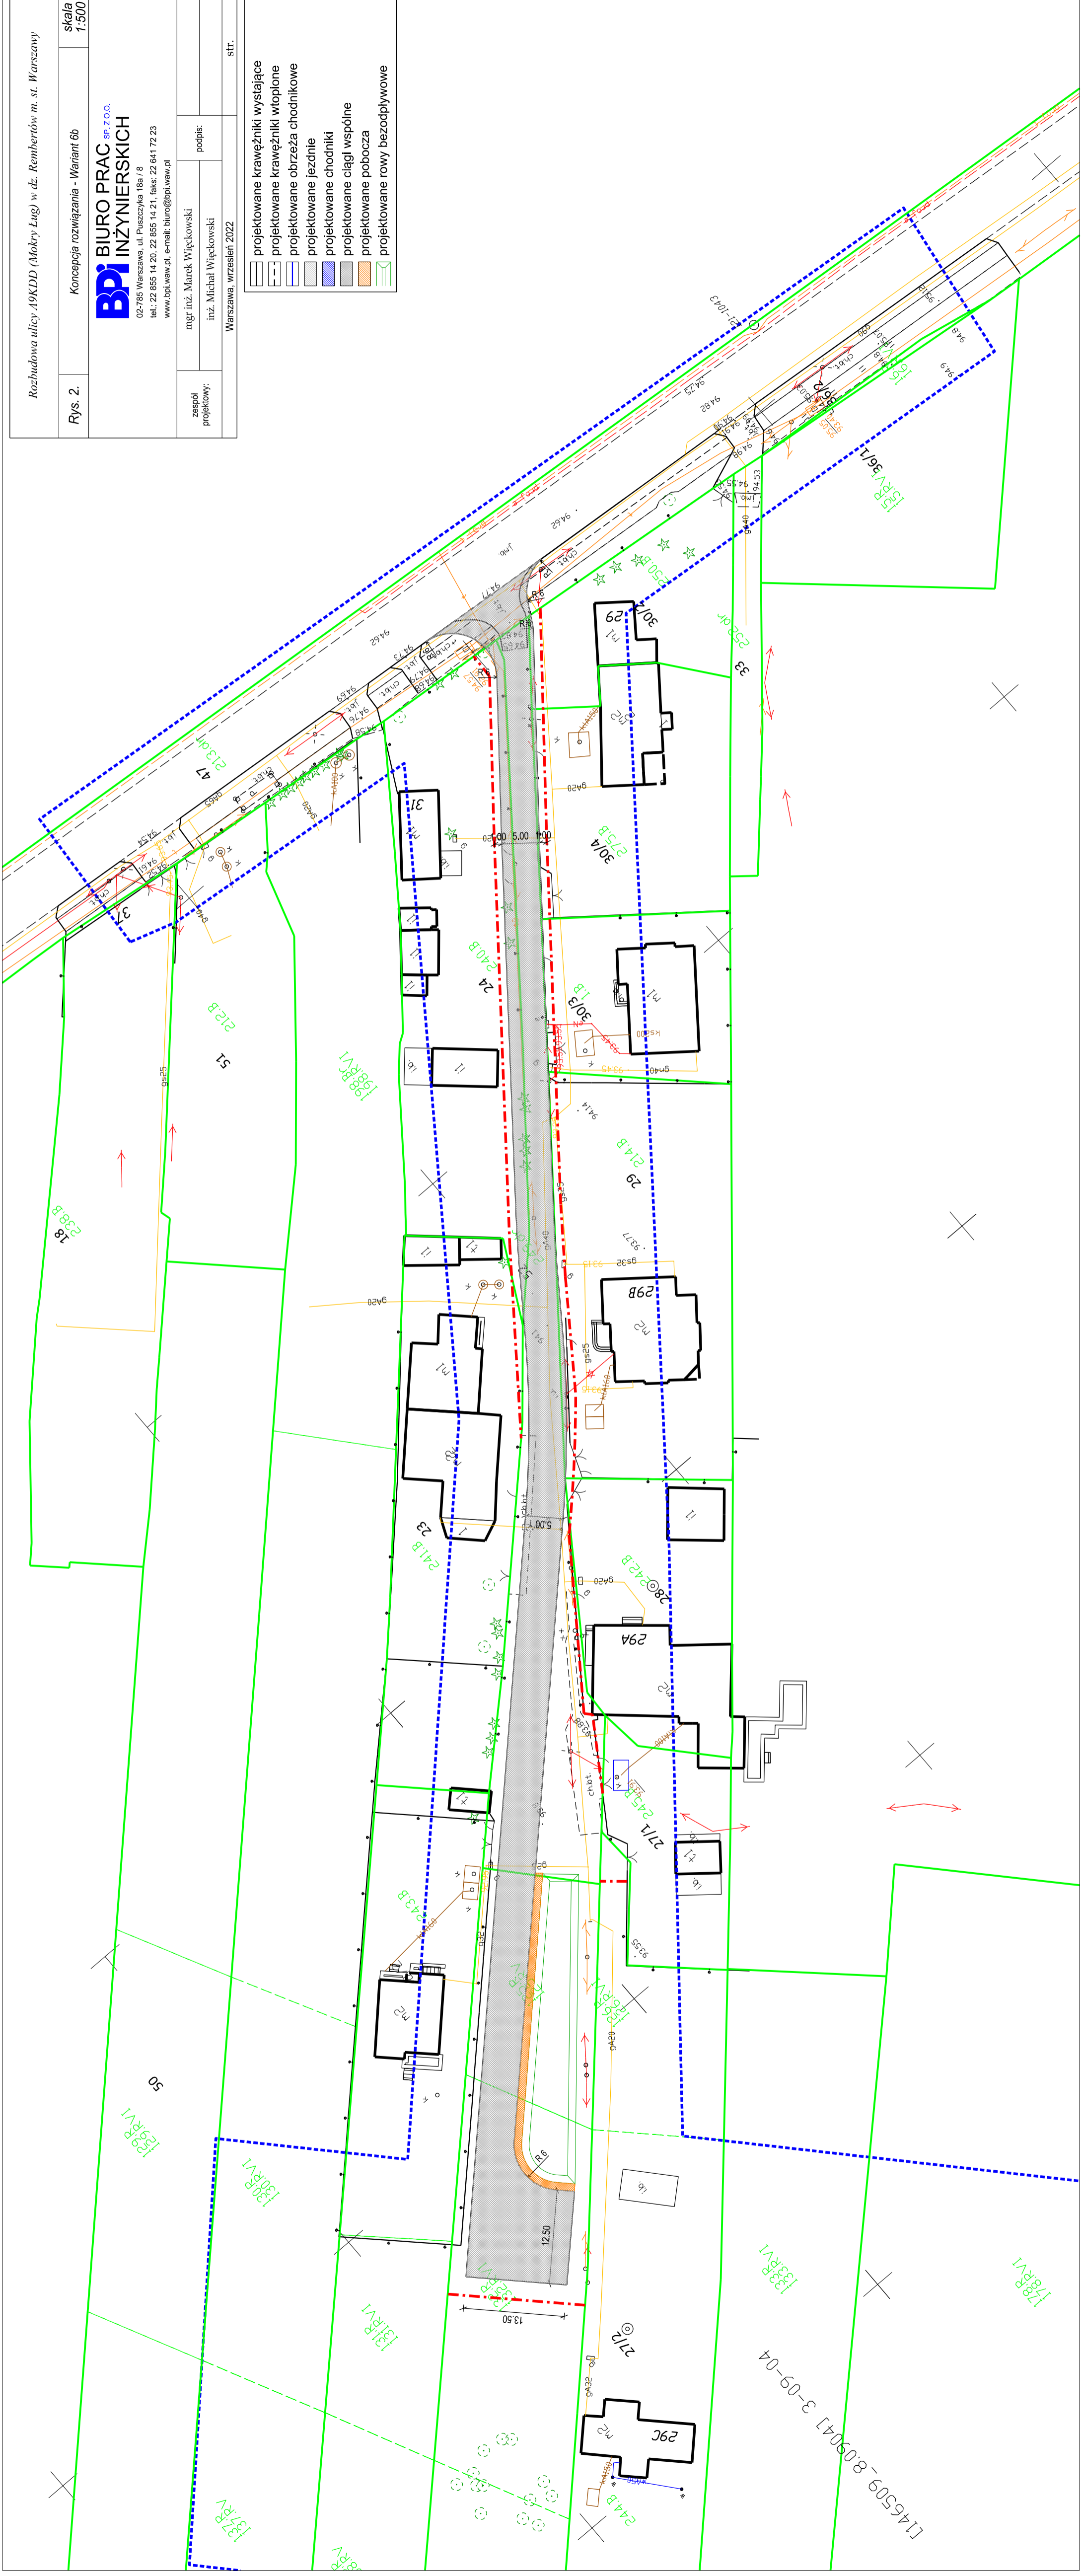

L146509-809041 3-09-04