


KALETNICZA

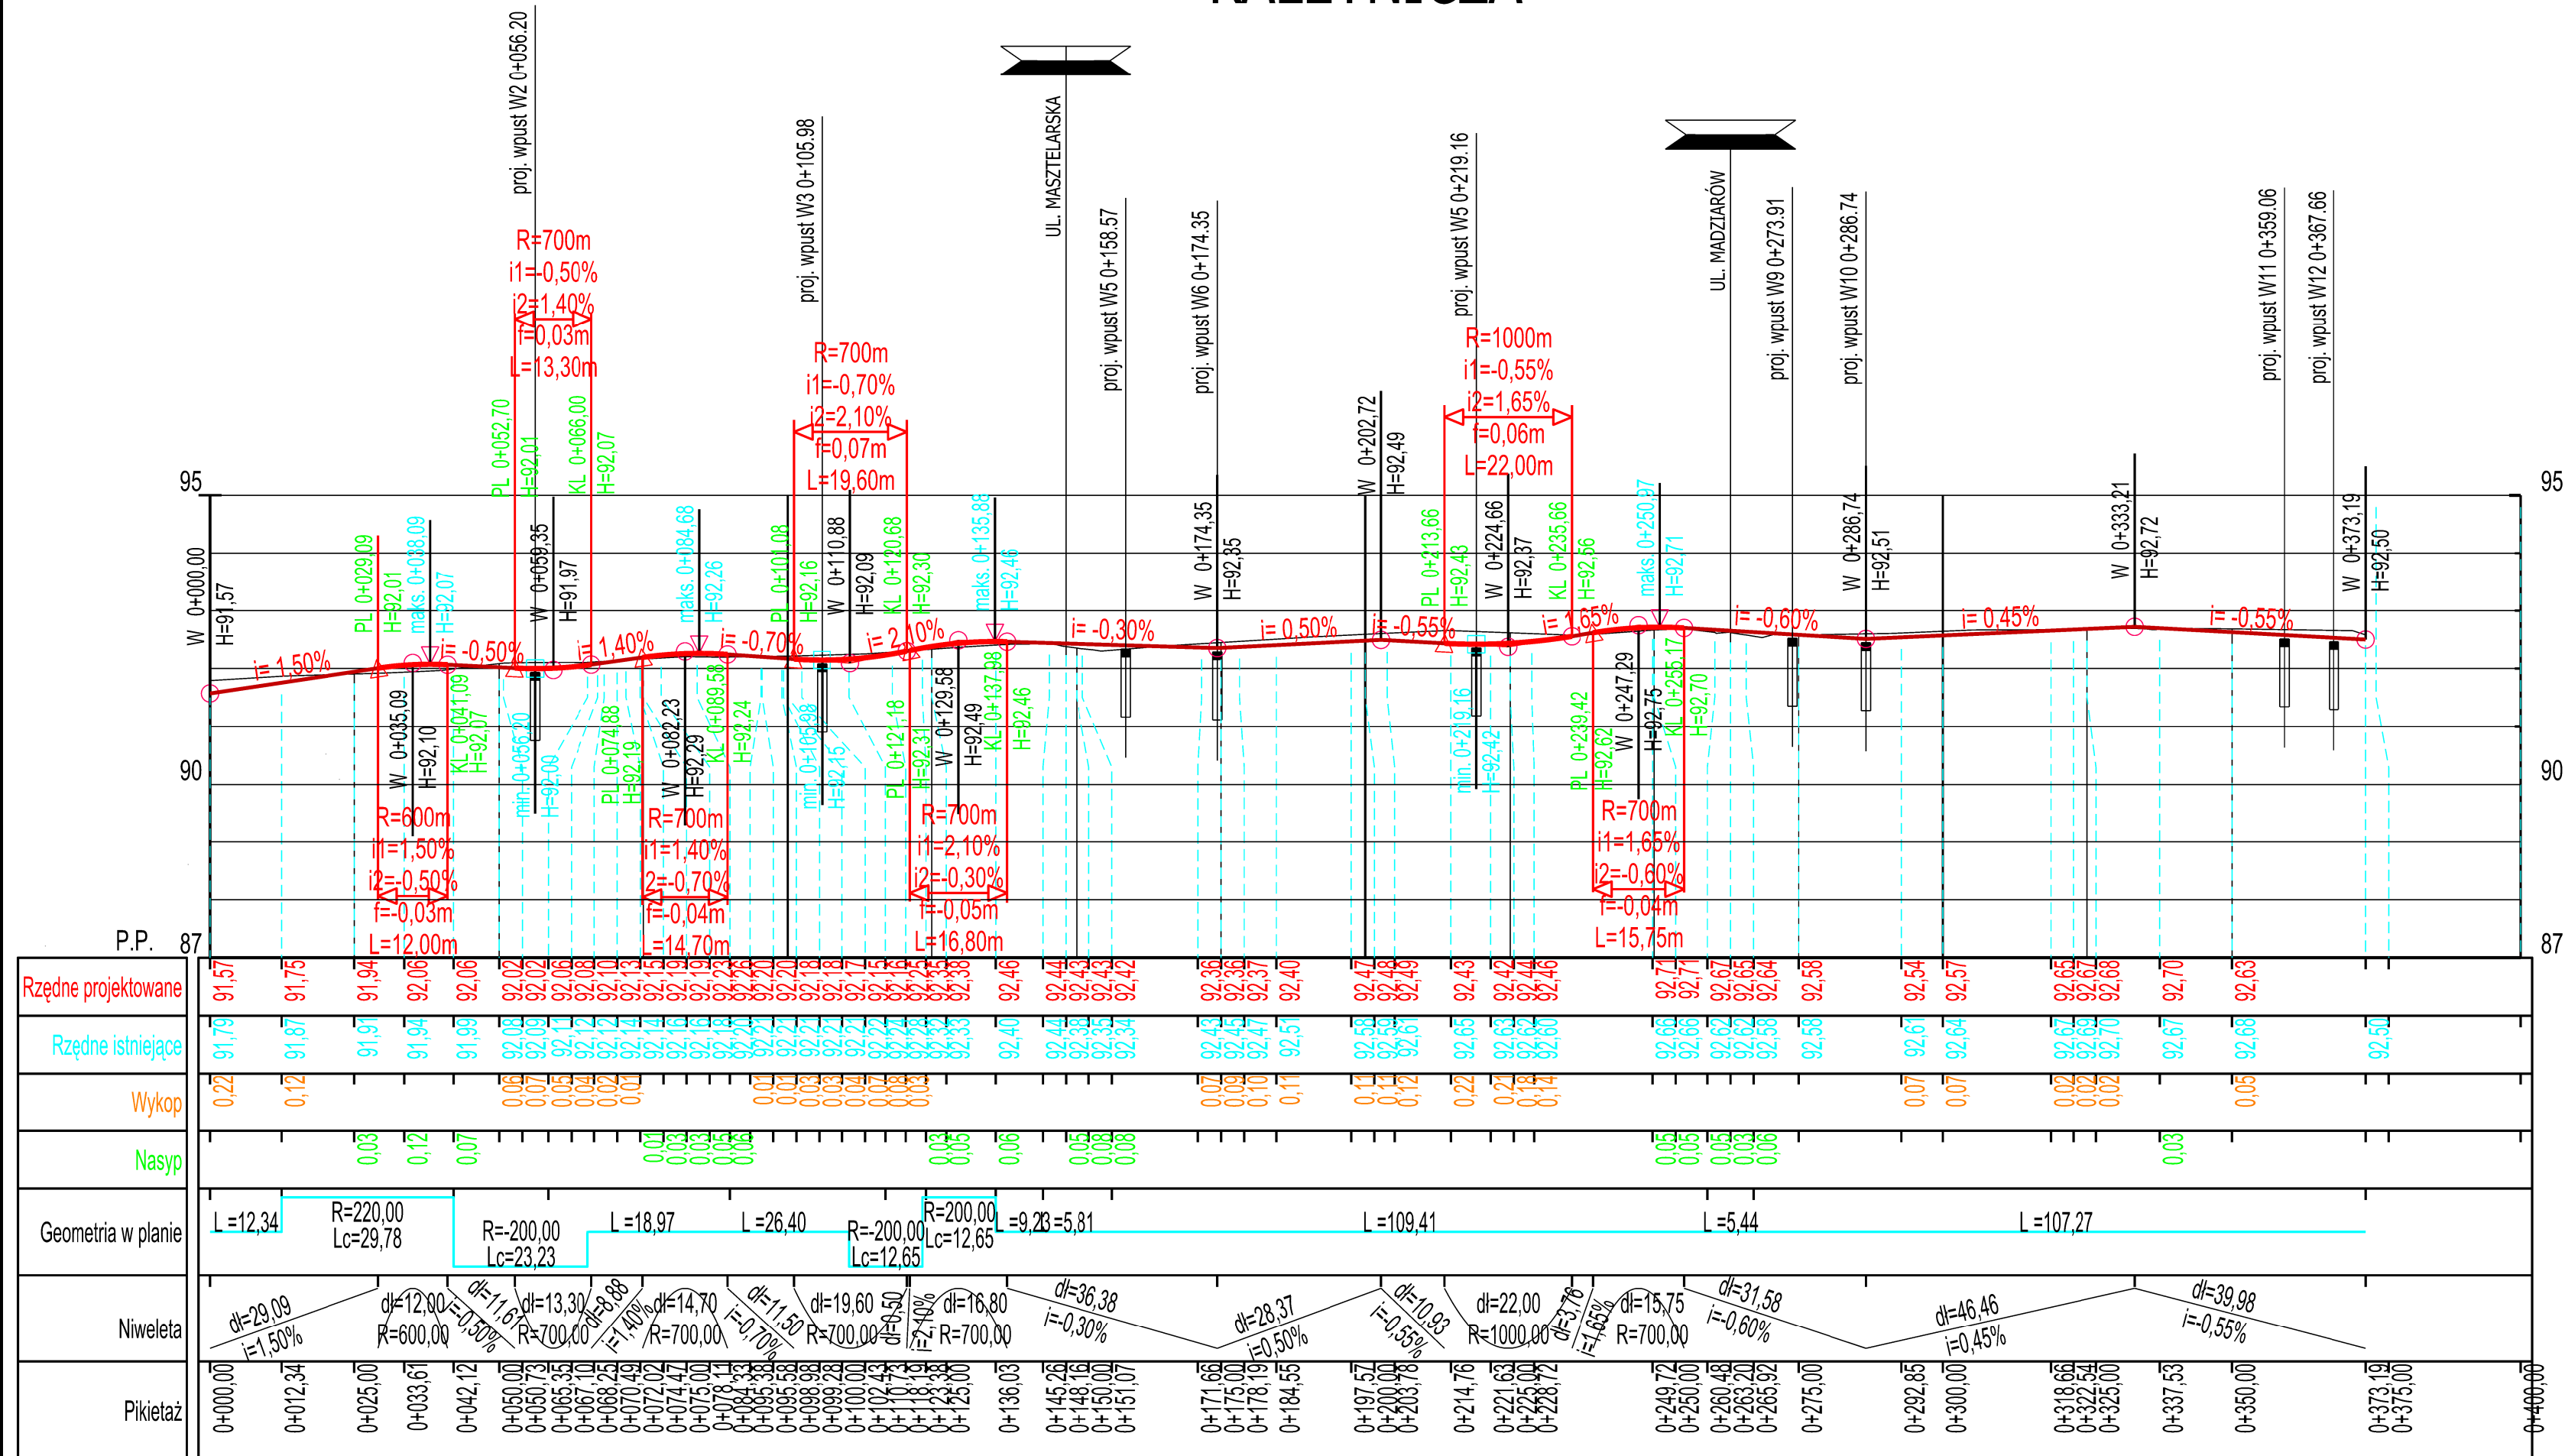

LEGENDA:	
	Istniejąca niweleta drogi
	Projektowana niweleta drogi

TEL. 6
N 3
WA
ROJEKT.COM.PL

Nazwa i adres obiektu:		PROJEKT WYKONAWCZY "BUDOWA DROGI GMINNEJ - UL. KALETNICZEJ (ODCINEK OD UL. ZESŁAŃCÓW POLSKICH DO UL. I. PADEREWSKIEGO) W DZIELNICY REMBERTÓW M. ST. WARSZAWY"			Nr egz.
Obiekt:		DROGA			Skala: 1:100/1000
Tytuł rysunku:		PROFIL PODŁUŻNY			Nr rys. 3
Projektant:	mgr inż.	Nr uprawnień	Specjalność	Podpis	Data: czerwiec 2019
Opracował:	mgr inż.	0D/11	drogowa		
Sprawdzający:	mgr inż.	0/17	drogowa		