


KALETNICZA

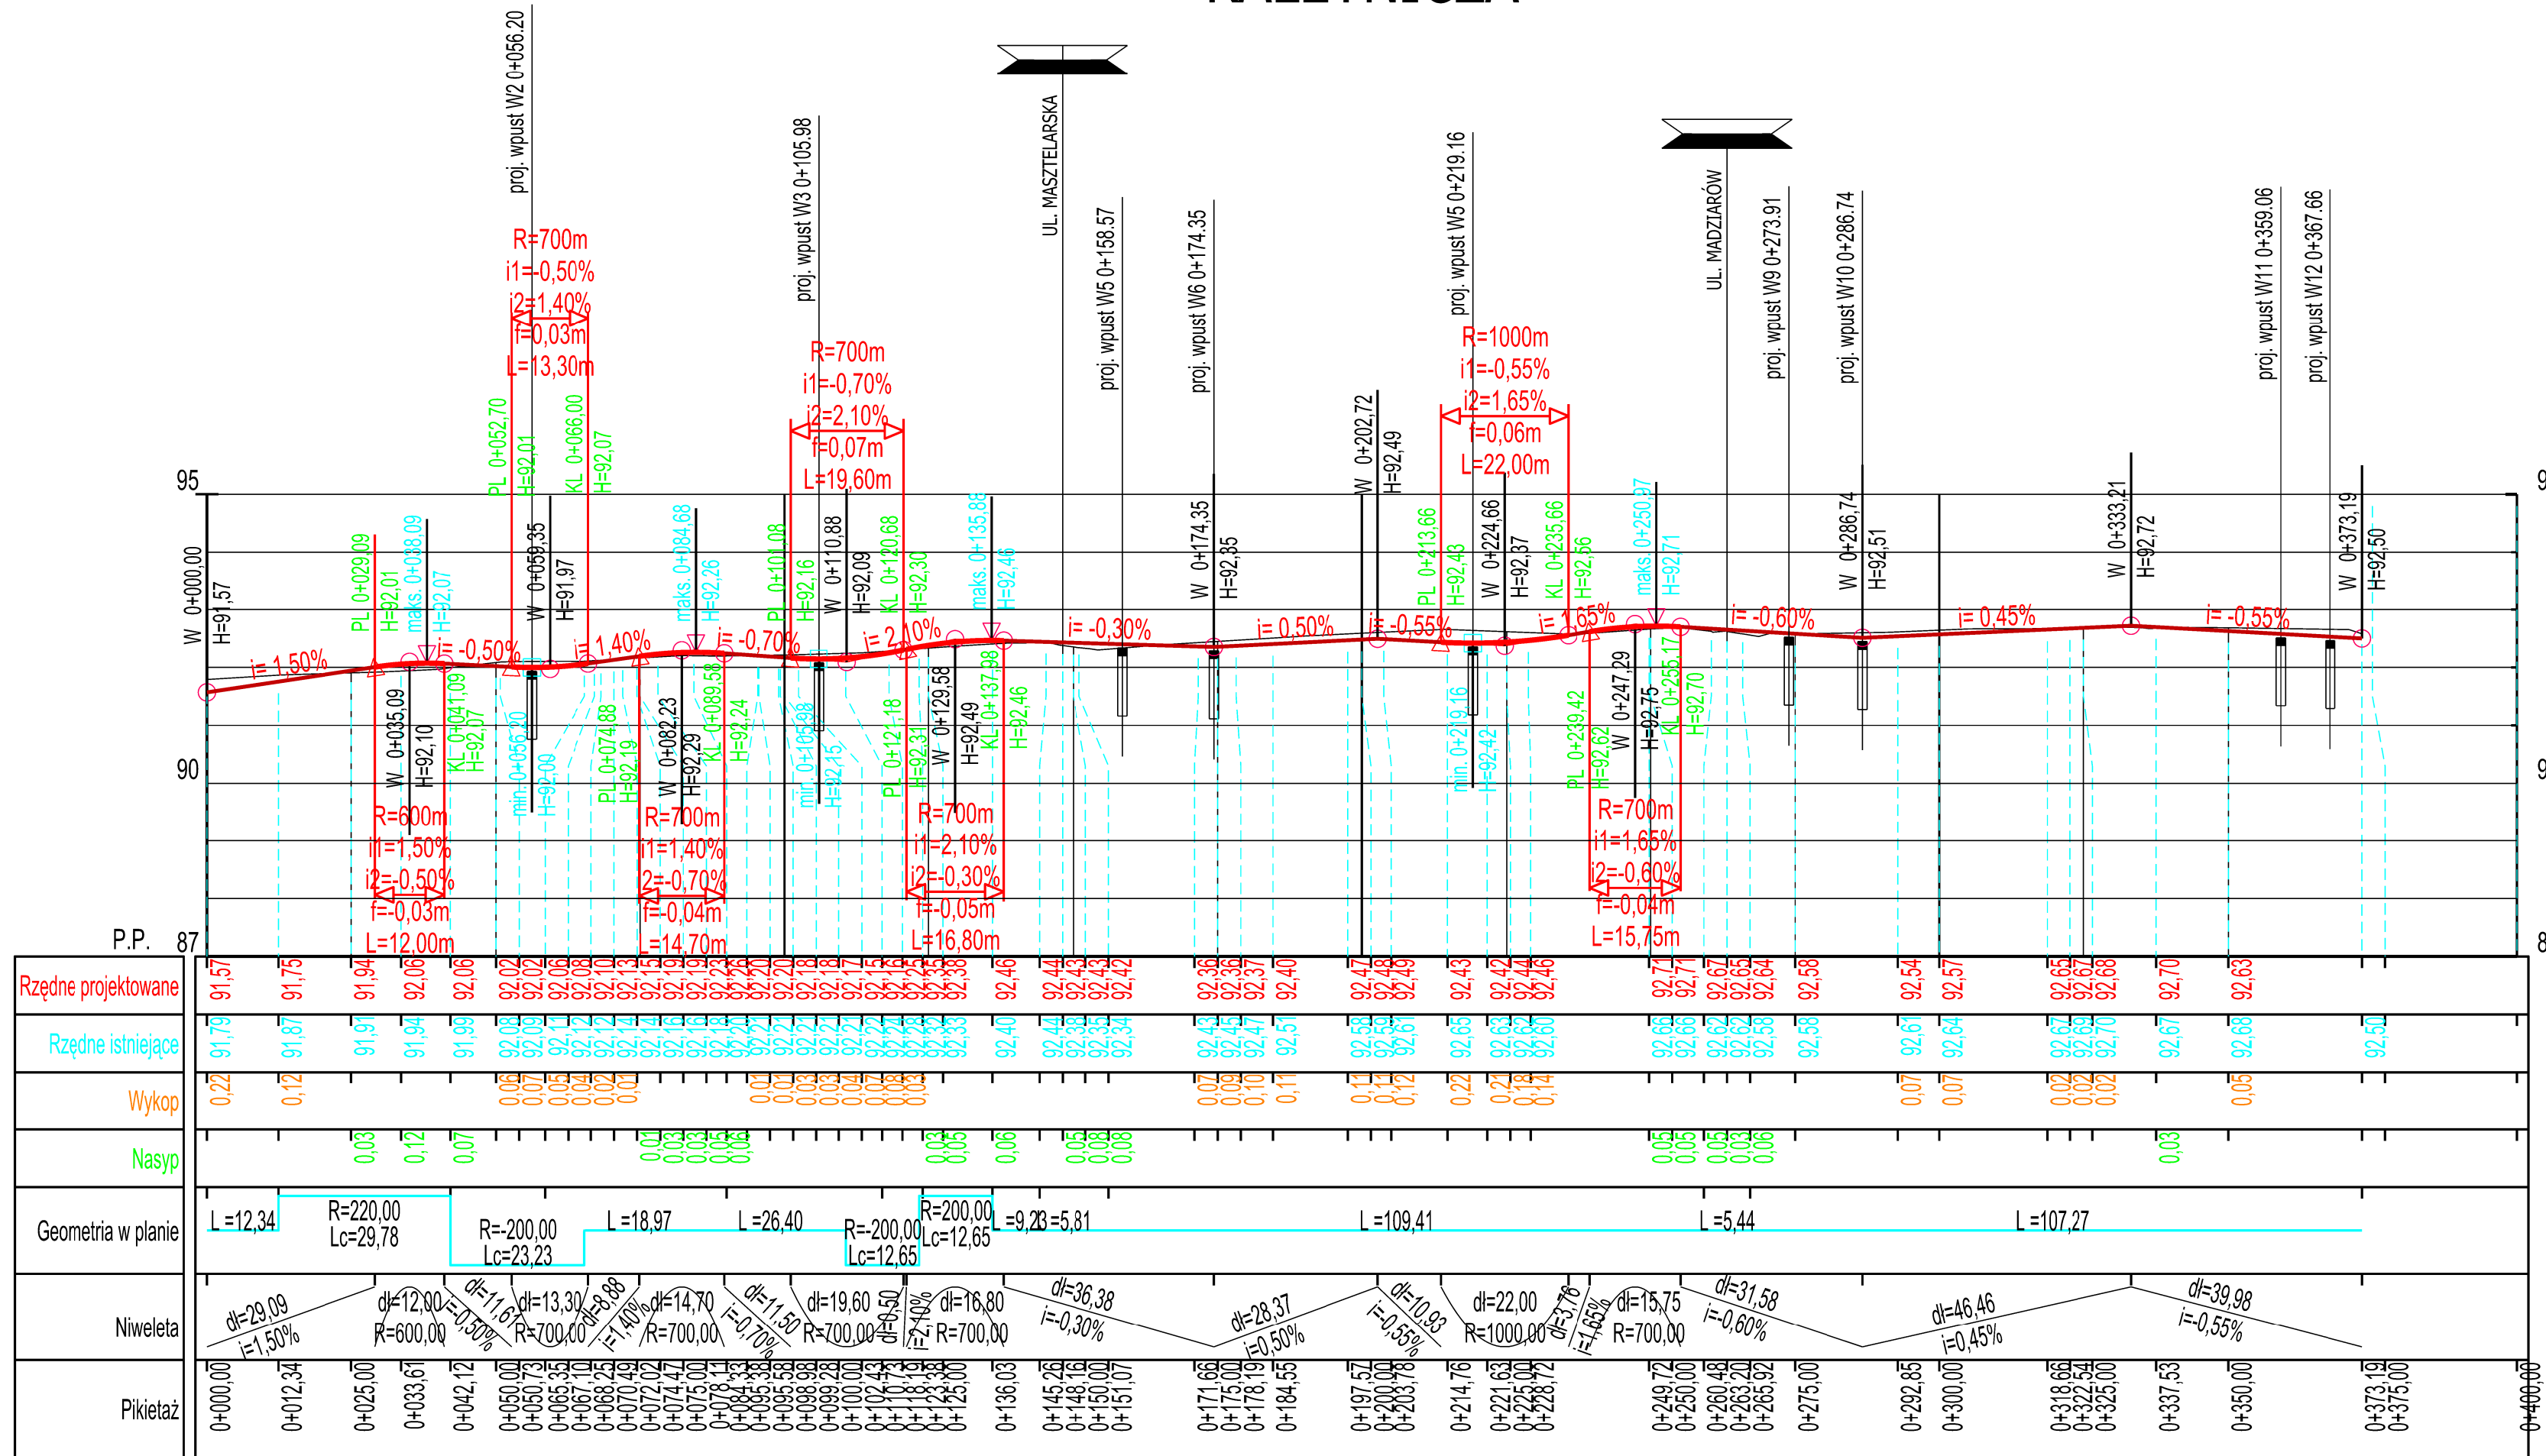

LEGENDA:

	Istniejąca niweleta drogi
	Projektowana niweleta drogi

DRO PROJEKT TEL. 6

UL.

Nazwa i adres obiektu: **PROJEKT BUDOWLANY "BUDOWA DROGI GMINNEJ - UL. KALETNICZEJ (ODCINEK OD UL. ZESŁAŃCÓW POLSKICH DO UL. I. PADEREWSKIEGO) W DZIELNICY REMBERTÓW M. ST. WARSZAWY"** Nr egz.

Obiekt:	DROGA				Skala:	1:100/1000
Tytuł rysunku:	PROFIL PODŁUŻNY				Nr rys.	3
Projektant:	mgr inż.	Nr uprawnień	Specjalność	Podpis	Data:	czerwiec 2019
Opracował:	mgr inż.		drogowa			
Sprawdzający:	mgr inż.		drogowa			