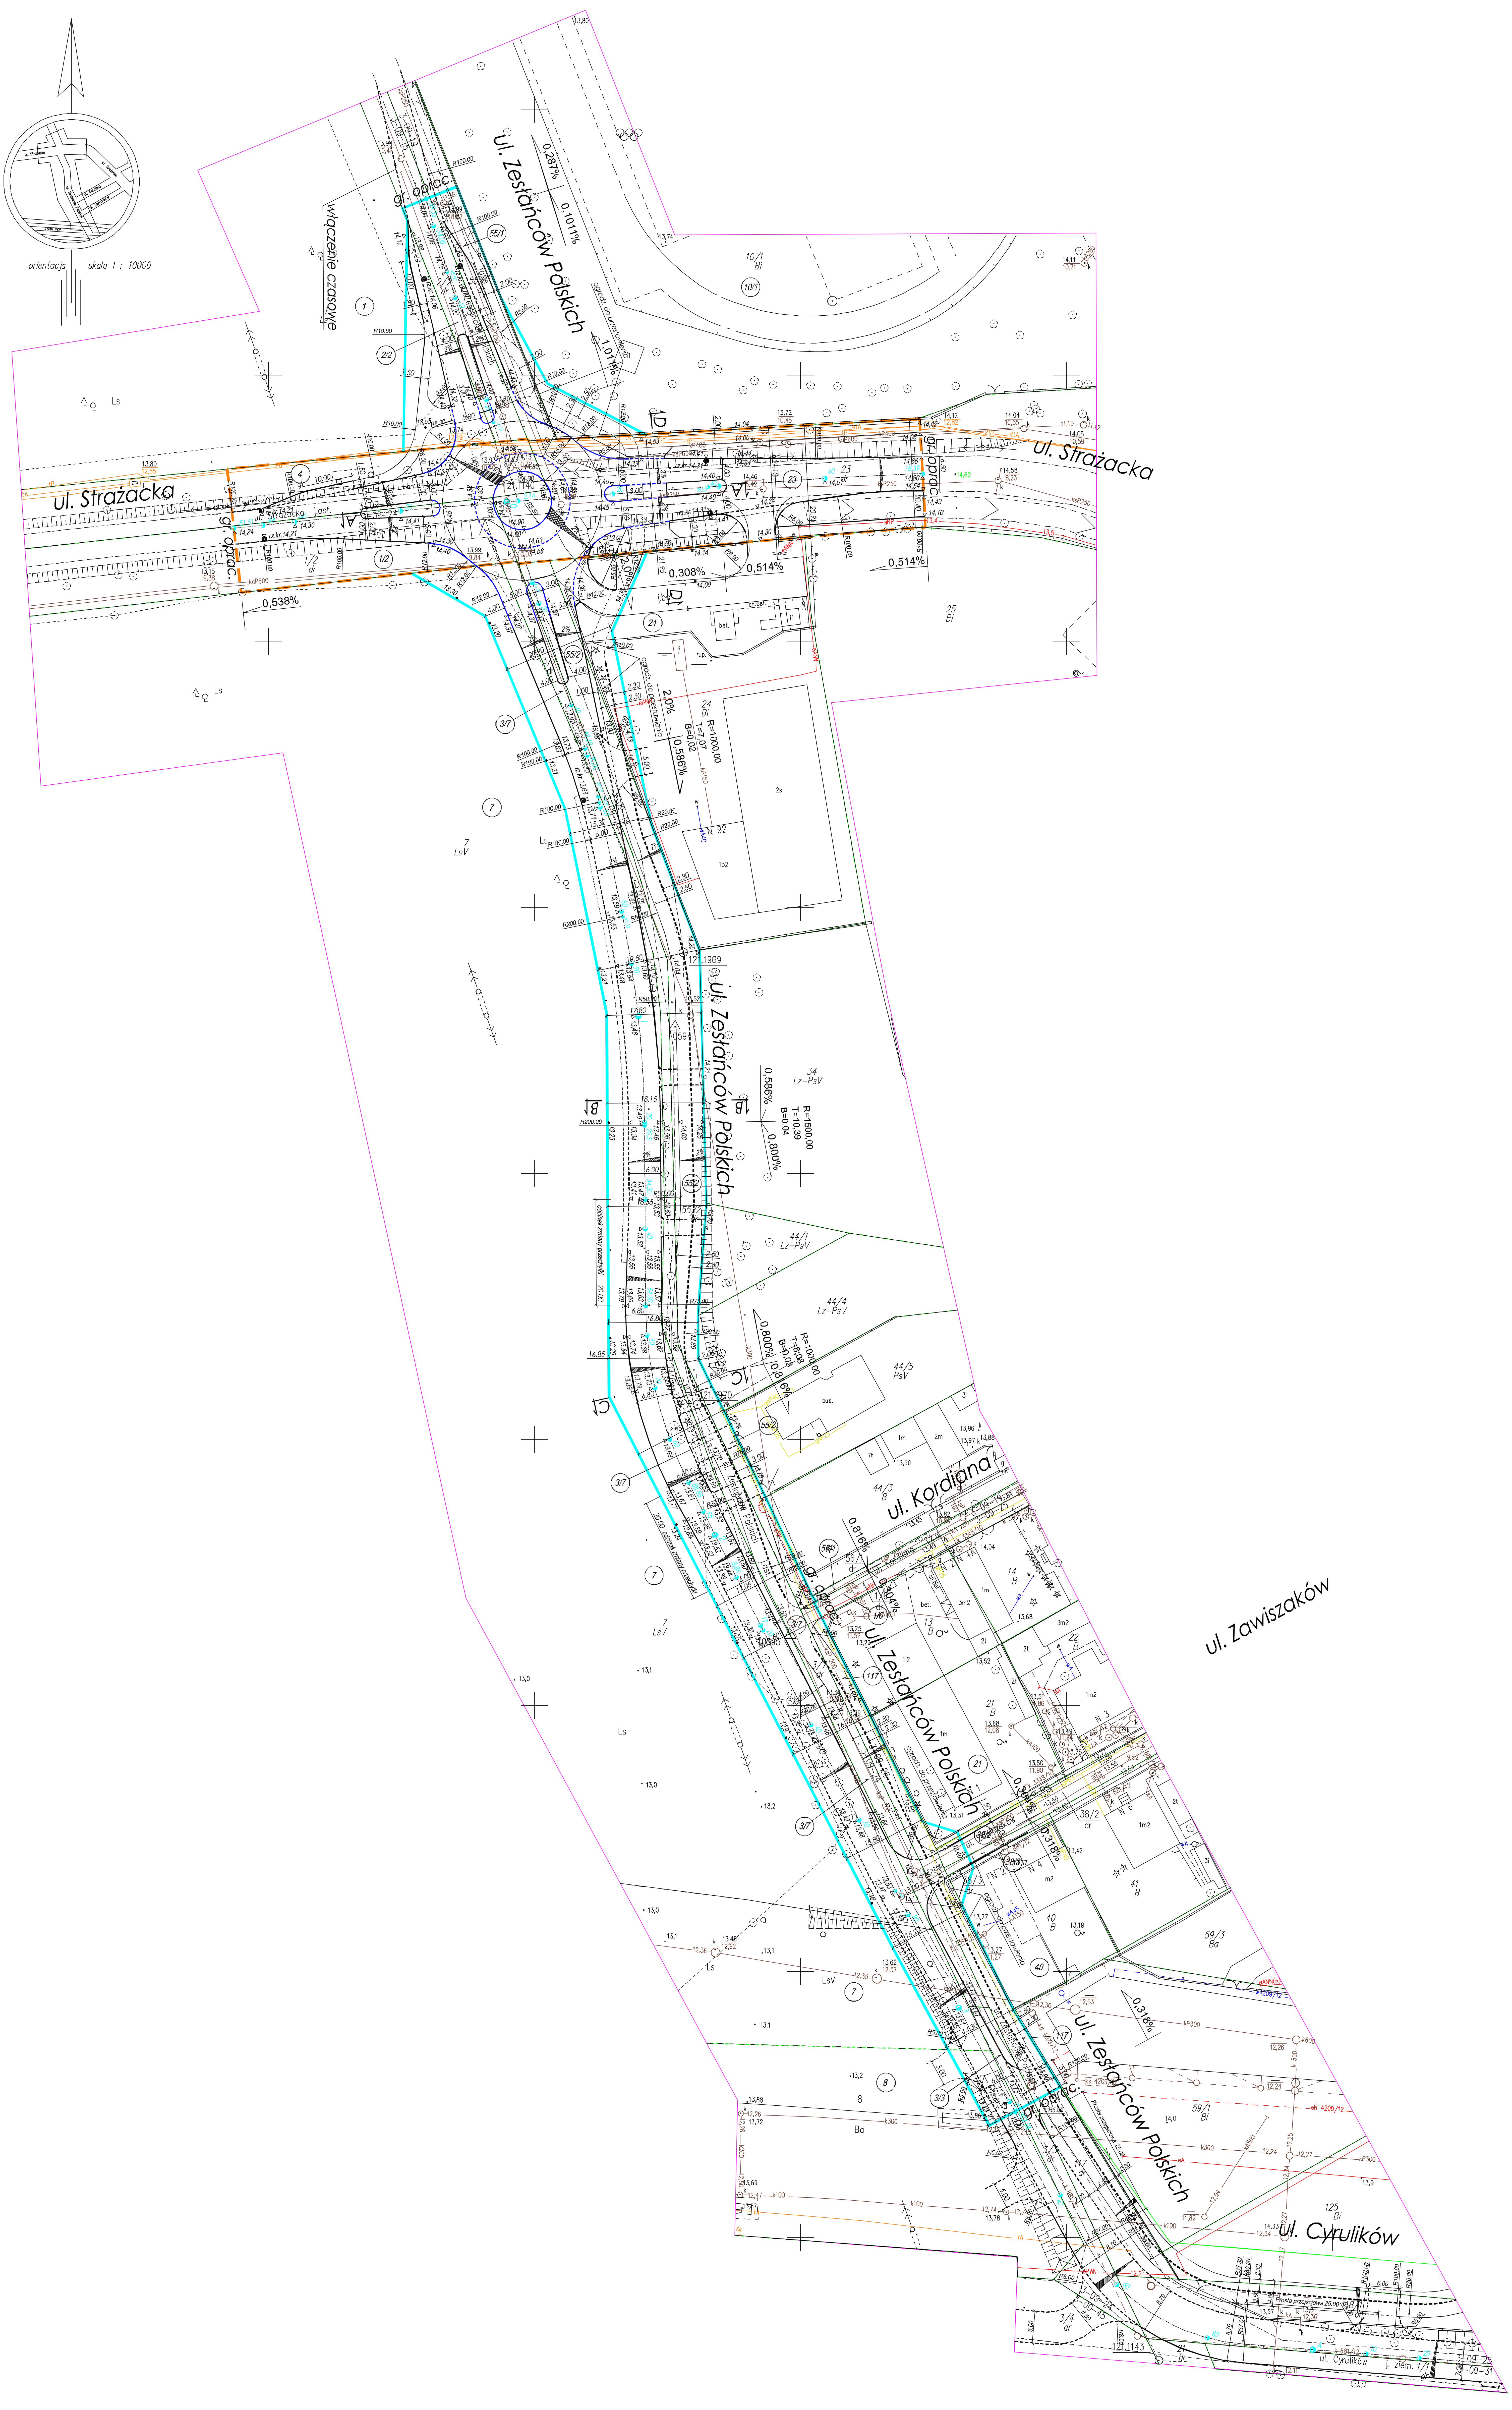

Mapa sytuacyjno – wysokościowa w skali 1 : 500
dla celów projektowych
terenu położonego w woj. mazowieckim,
m. st. Warszawa, Dzielnica Rembertów
przy ul. Zesłańców Polskich

BG.6640.2851.2015

Warszawa, dnia 14.04.2015 r.

Nie wyklucza się istnienia w terenie innych nie wykazanych na niniejszej mapie urządzeń podziemnych, które nie były zgłoszone do inwentaryzacji lub o których brak jest informacji w instytucjach branżowych.

Niniejszą mapę do projektu wykonano na podstawie zeskanowanej mapy zasadniczej w skali 1:500 zeskanowanej dnia 17.03.2015 r.

Poświadczam zgodność treści mapy do projektu z treścią mapy zasadniczej zaktualizowanej dnia 10.04.2015 r. na podstawie dokumentacji przyjętej do odgik pod nr. KEM.

Prezydent Miasta Stołecznego Warszawy

Ośrodek Dokumentacji Geodezyjnej i Kartograficznej zaświadcza o dopełnieniu przez wykonawcę prac geodezyjnych obowiązku wynikającego z art. 12a ustawy P.G. i K. z 17.05.1989 r. Dz. U. z 2014 r. Nr 0, poz. 897

Wykaz oznaczeń stosowanych przy urządzeniach podziemnych

osie przewodów u.p. istniejących
osie przewodów u.p. projektowanych
krawędzie przewodów u.p. istniejących o średnicy ponad 75 cm.
krawędzie przewodów u.p. projektowanych o średnicy ponad 75 cm.

Rz przewody nadziemne
Rn przewody naziemne

Oznaczenie sposobu zainwentaryzowania
A aparatura wykrywająca
B na podstawie danych branżowych
P pomiarem bezpośrednim

Oznaczenia rodzaju sieci oraz armatury
w wodociągowej
k kanalizacyjnej
g gazowej
c cieplnej
t telefonicznej
e elektroenergetycznej
et trakcyjnej

Zestawienie sekcji

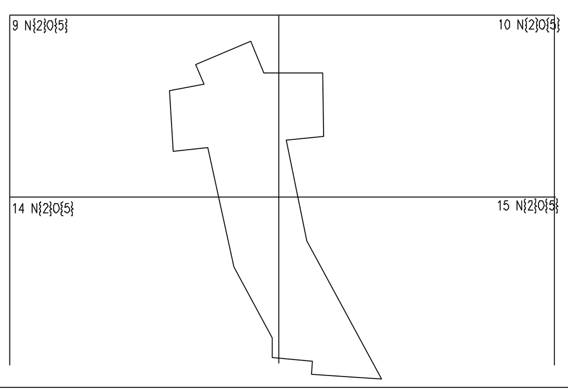

UL. ZESŁAŃCÓW POLSKICH

ODC. UL. STRAŻACKA - UL. CYRULIKÓW

PLAN SYTUACYJNO - WYSOKOŚCIOWY
SKALA 1:500

COMPLOT
USŁUGI PROJEKTOWE

04-602 WARSZAWA UL. I POPRZECZNA 18K m6
BIURO
05-420 JÓZEFÓW UL. KORMORANÓW 34
tel/fax 0 22 789 49 31

OBIEKT	BUDOWA UL. ZESŁAŃCÓW POLSKICH ODC. UL. STRAŻACKA - UL. CYRULIKÓW		
ADRES	WARSZAWA, REMBERTÓW		
INWESTOR	PREZYDENT MIASTA STOŁECZNEGO WARSZAWY 00-950 WARSZAWA, PL. BANKOWY 3/5		
NAZWA RYSUNKU	PLAN SYTUACYJNO - WYSOKOŚCIOWY		
		Skala	Data
		1:500	06.05.2016
		Nr upraw.	Podpis
Projektant	mgr inż. B. Kucharczyk	MK 530/66	
Opracował	Paweł Kucharczyk		
Sprawdził	mgr inż. T. Żmijewski	St 331/81	